

СХЕМА ГРАНИЦ

Объект: Пункты проката велосипедов, роликов, самокатов и другого спортивного инвентаря, для размещения которых не требуется разрешения на строительство, а также велопарковки, пользование которыми будет осуществляться за плату
(наименование объекта в соответствии с перечнем)

На землях или земельном участке 43:42:300056
(кадастровый номер земельного участка,

номер кадастрового квартала)

Площадь земельного участка 35
(при наличии)

Категория земель земли населенных пунктов
(при наличии)

Вид разрешенного использования _____
(при наличии)

Каталог координат:43:42:300056:3У1			
№ точки	Длина линии (м)	X	Y
н1	5	579060,05	2220643,28
н2	7	579067,03	2220642,72
н3	5	579067,43	2220647,71
н4	7	579060,45	2220648,26

Границы смежных землепользователей (для линейных объектов):

от _____ точки до _____ точки -


Условные обозначения

Прилагается схема границ (графическая часть) на _____ листах.

Заявитель _____
(подпись, расшифровка подписи)

М.П.
(для юридических лиц и
индивидуальных предпринимателей)

СХЕМА РАСПОЛОЖЕНИЯ ЗЕМЕЛЬНЫХ УЧАСТКОВ

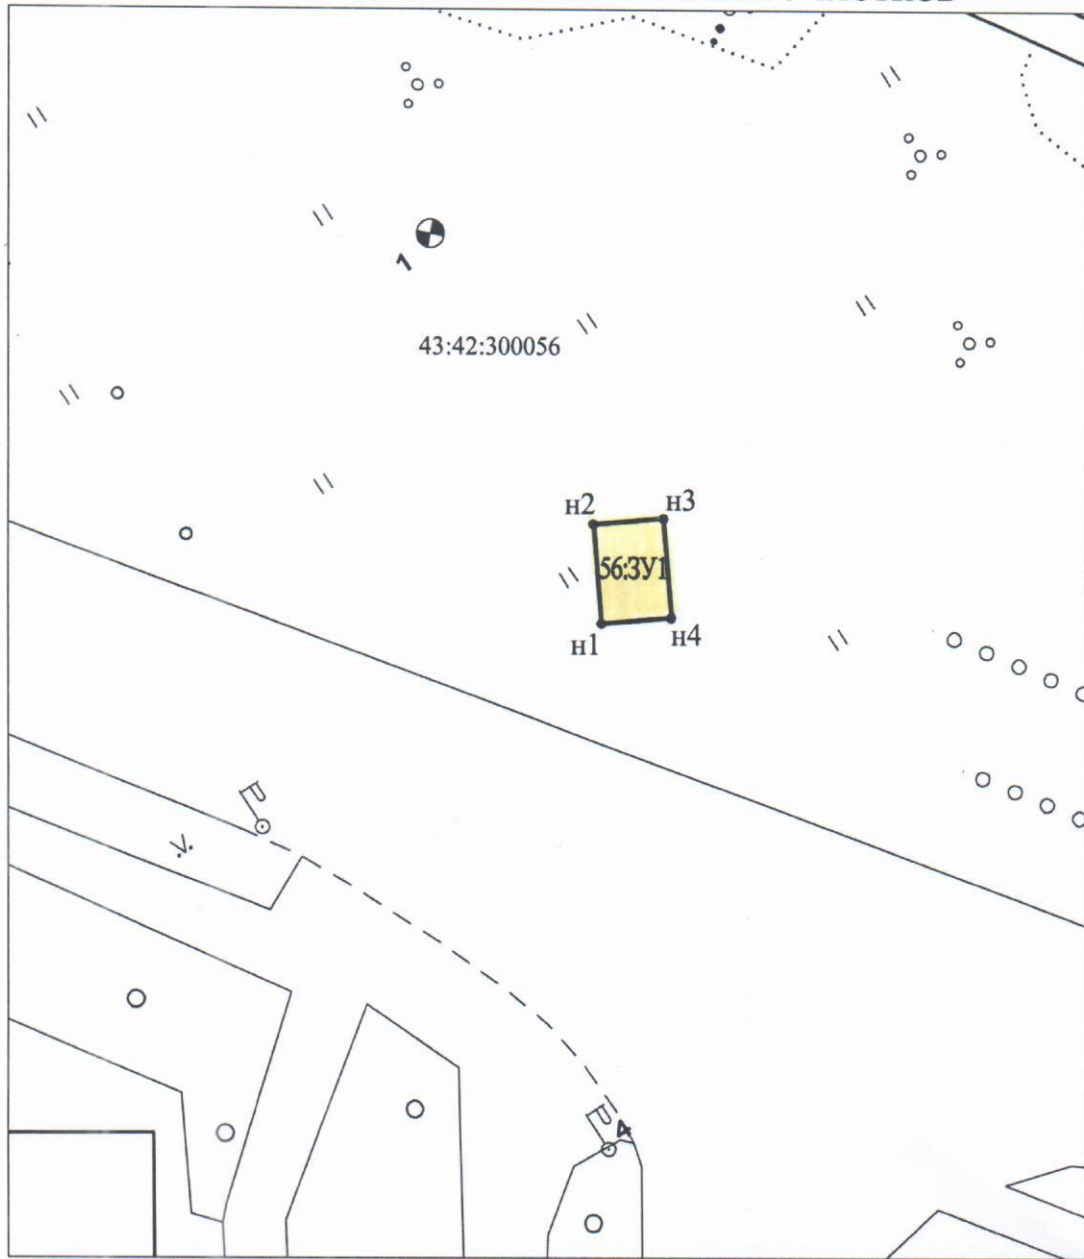

Масштаб 1:500

Условные обозначения:

43:42:300056	номер кадастрового квартала
—	граница земельного участка
—	граница образуемого участка
56:3У1	номер образуемого земельного участка
• H1	характерная точка границы земельного участка, установленная при проведении кадастровых работ