


# Инженерно-топографический план дворовой территории М1:500

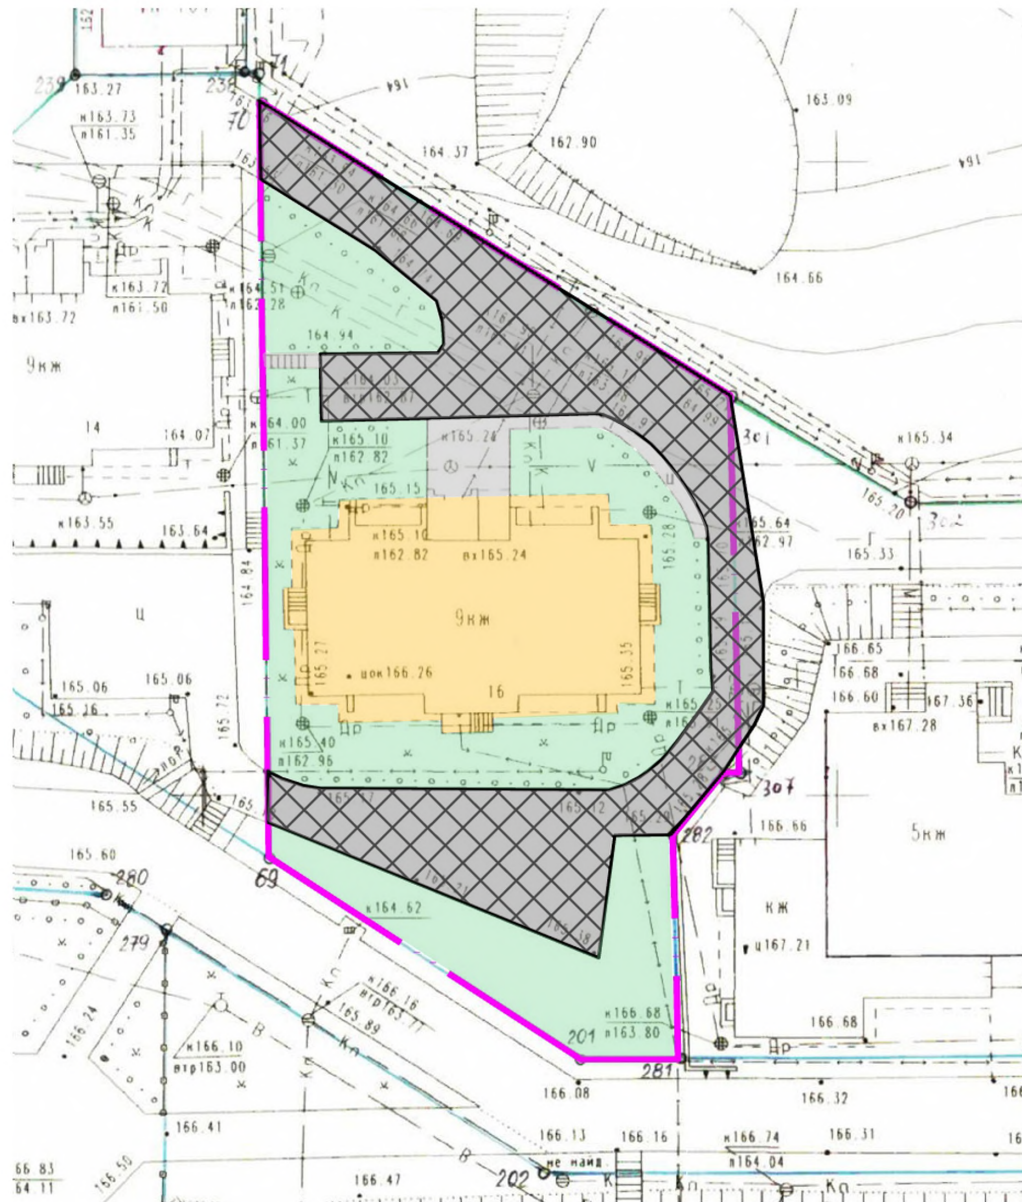

## Условные обозначения



- ремонт дворовых проездов.



- граница придомовой территории.

## Общие сведения

1. Перечень видов работ по благоустройству

1.1. Минимальный перечень:

- ремонт дворовых проездов - 719,4 м<sup>2</sup>.

## Существующее состояние покрытия проезда



## Покрытие проезда после выполнения работ



						119/17			
						Благоустройство дворовой территории многоквартирного дома по адресу: г. Киробор-Чепецк, ул. комиссара Утробина, д.16			
Изм.	Кол.	Лист	№ док	Подпись	Дата				
Разраб.						Ремонт дворового проезда	Стадия	Лист	Листов
Проб.							Э	1	1
						Инженерно-топографический план дворовой территории М1:500, условные обозначения, общие сведения			