



ФОРМИРОВАНИЕ
КОМФОРТНОЙ
ГОРОДСКОЙ СРЕДЫ



АДМИНИСТРАЦИЯ
ГОРОДА КИРОВО-ЧЕПЕЦК

Дизайн-проект
благоустройства дворовых территорий
многоквартирных домов №№ 12,14,18,181,20,22,24 по
ул. комиссара Утробина и № 30 по ул.60 лет Октября

Опорный план


Условные обозначения



- - - - граница проектирования
- - граница земельного участка МКД
- проезды, тротуары
- парковка
- жилые дома, строения
- деревья, кустарники, газон
- подпорная стенка
- опора наружного освещения

						Выполнение работ по ремонту дворовых территорий МКД по ул.Утробина, 12, 14, 18, 18/1, 20, 22, 24, ул.60 лет Октября, 30			
Изм.	Кол.	Лист	№ док	Подпись	Дата	Дизайн - проект	Стадия	Лист	Листов
Разраб.		Черничкина Т.В.					Э	2	19
Пров.		Сафронов М.Ю.							
Т.контр.		Карпов К.А.				Опорный план			
Н.контр.									
Утв.		Кулакова Т.П.							

План благоустройства дворовой территории многоквартирного дома № 30 по ул. 60 лет Октября

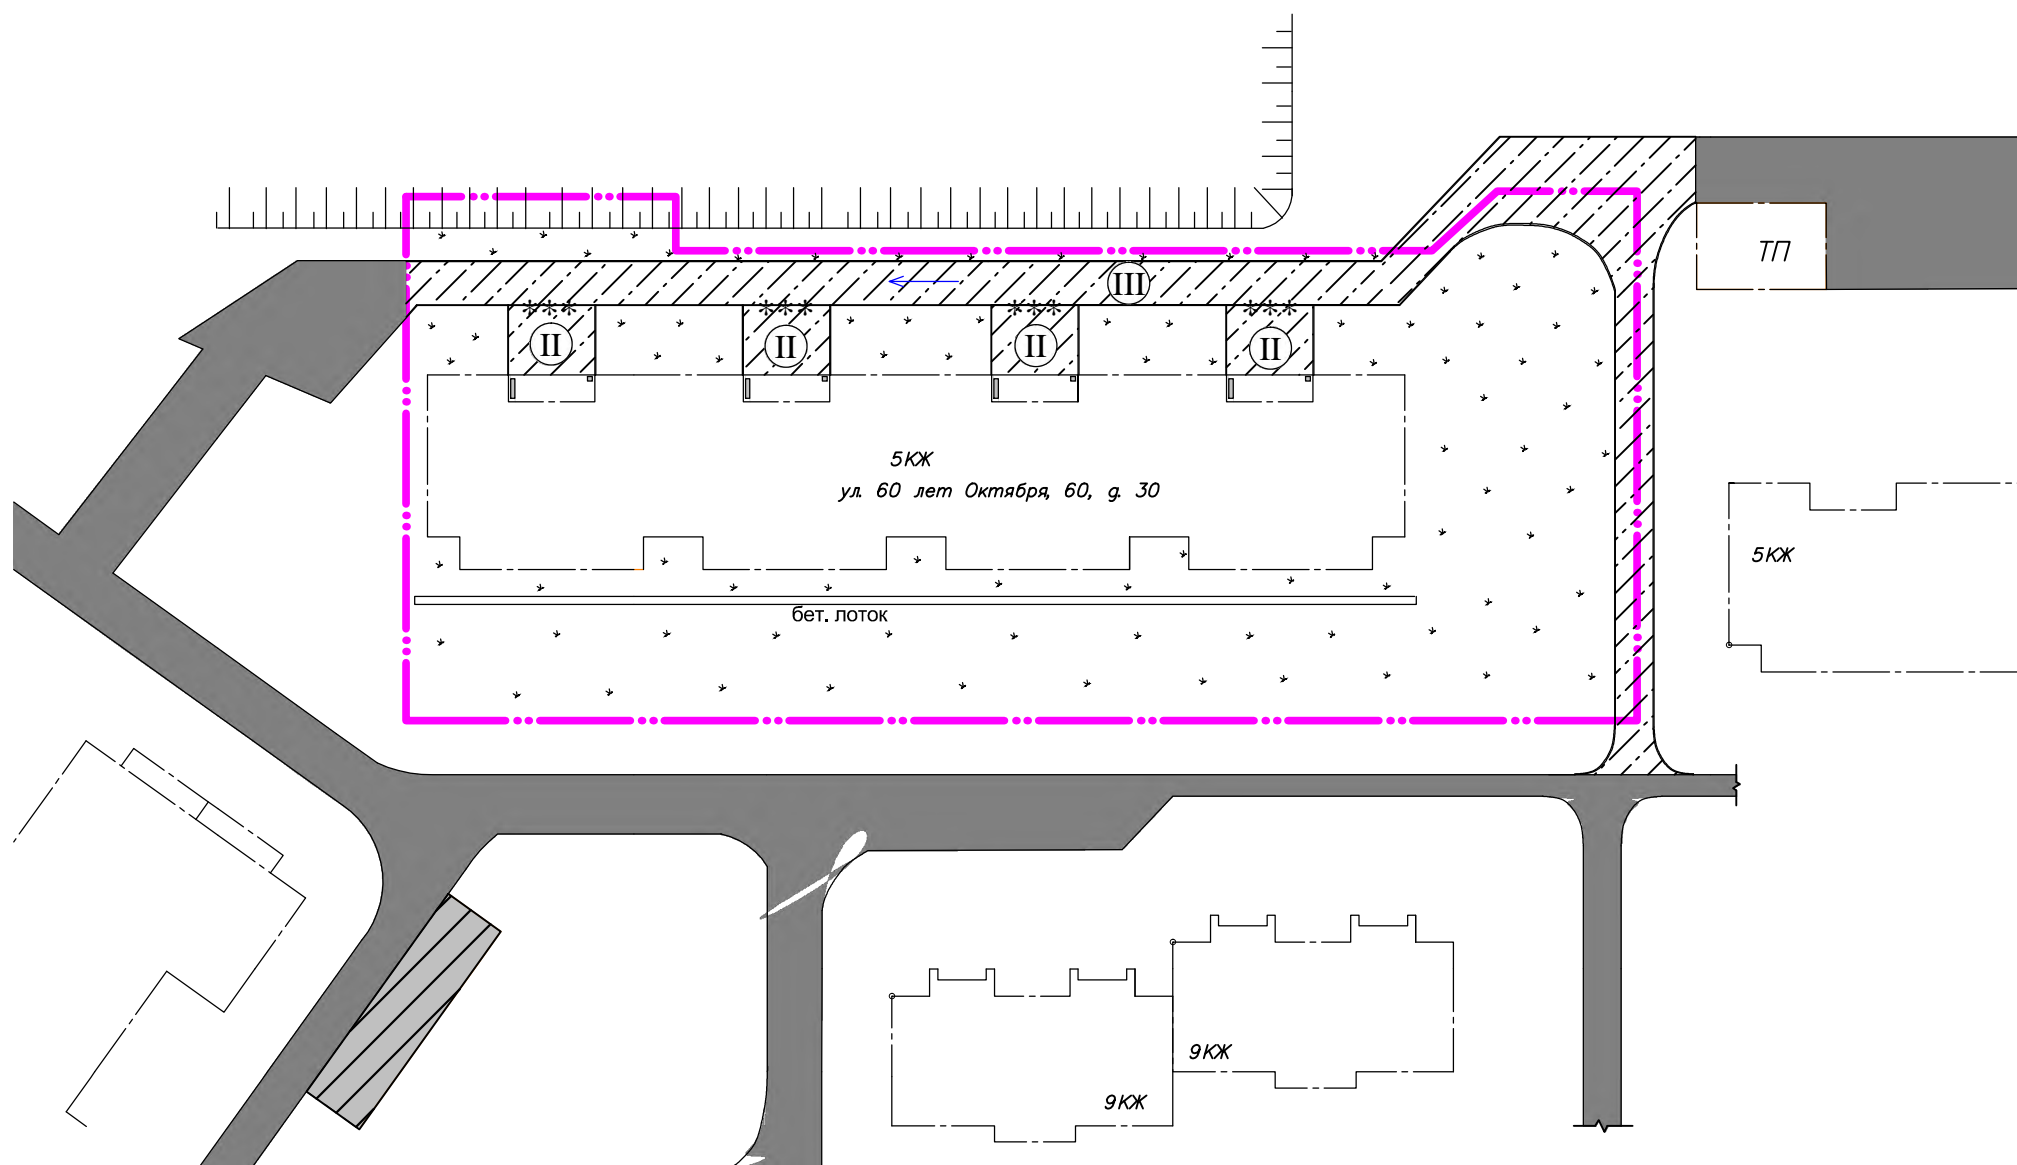


Условные обозначения

- - - - граница земельного участка МКД
- проезды, тротуары (существ.)
- проезды, тротуары (ремонт)
S = 964 кв.м.
- парковка (существ.)
- жилые дома, строения
- *
*
* - деревья, кустарники, газон
- скамейка (проектир.) - 4 шт.
- урна (проектир.) - 4 шт.
- *** - место понижения бортовых камней
- Ⓜ - тип покрытия (см. лист 17)

						Выполнение работ по ремонту дворовых территорий МКД по ул.к.Утробина, 12, 14, 18, 18/1, 20, 22, 24, ул.60 лет Октября, 30			
Изм.	Кол.	Лист	№ док	Подпись	Дата	Дизайн - проект	Стадия	Лист	Листов
Разраб.		Черничкина Т.В.					Э	3	19
Пров.		Сафронов М.Ю.							
Т.контр.		Карпов К.А.							
Н.контр.						ул. 60 лет Октября, д. 30			
Утв.		Кулакова Т.П.							

Разбивочный план дворовой территории многоквартирного дома № 30 по ул. 60 лет Октября

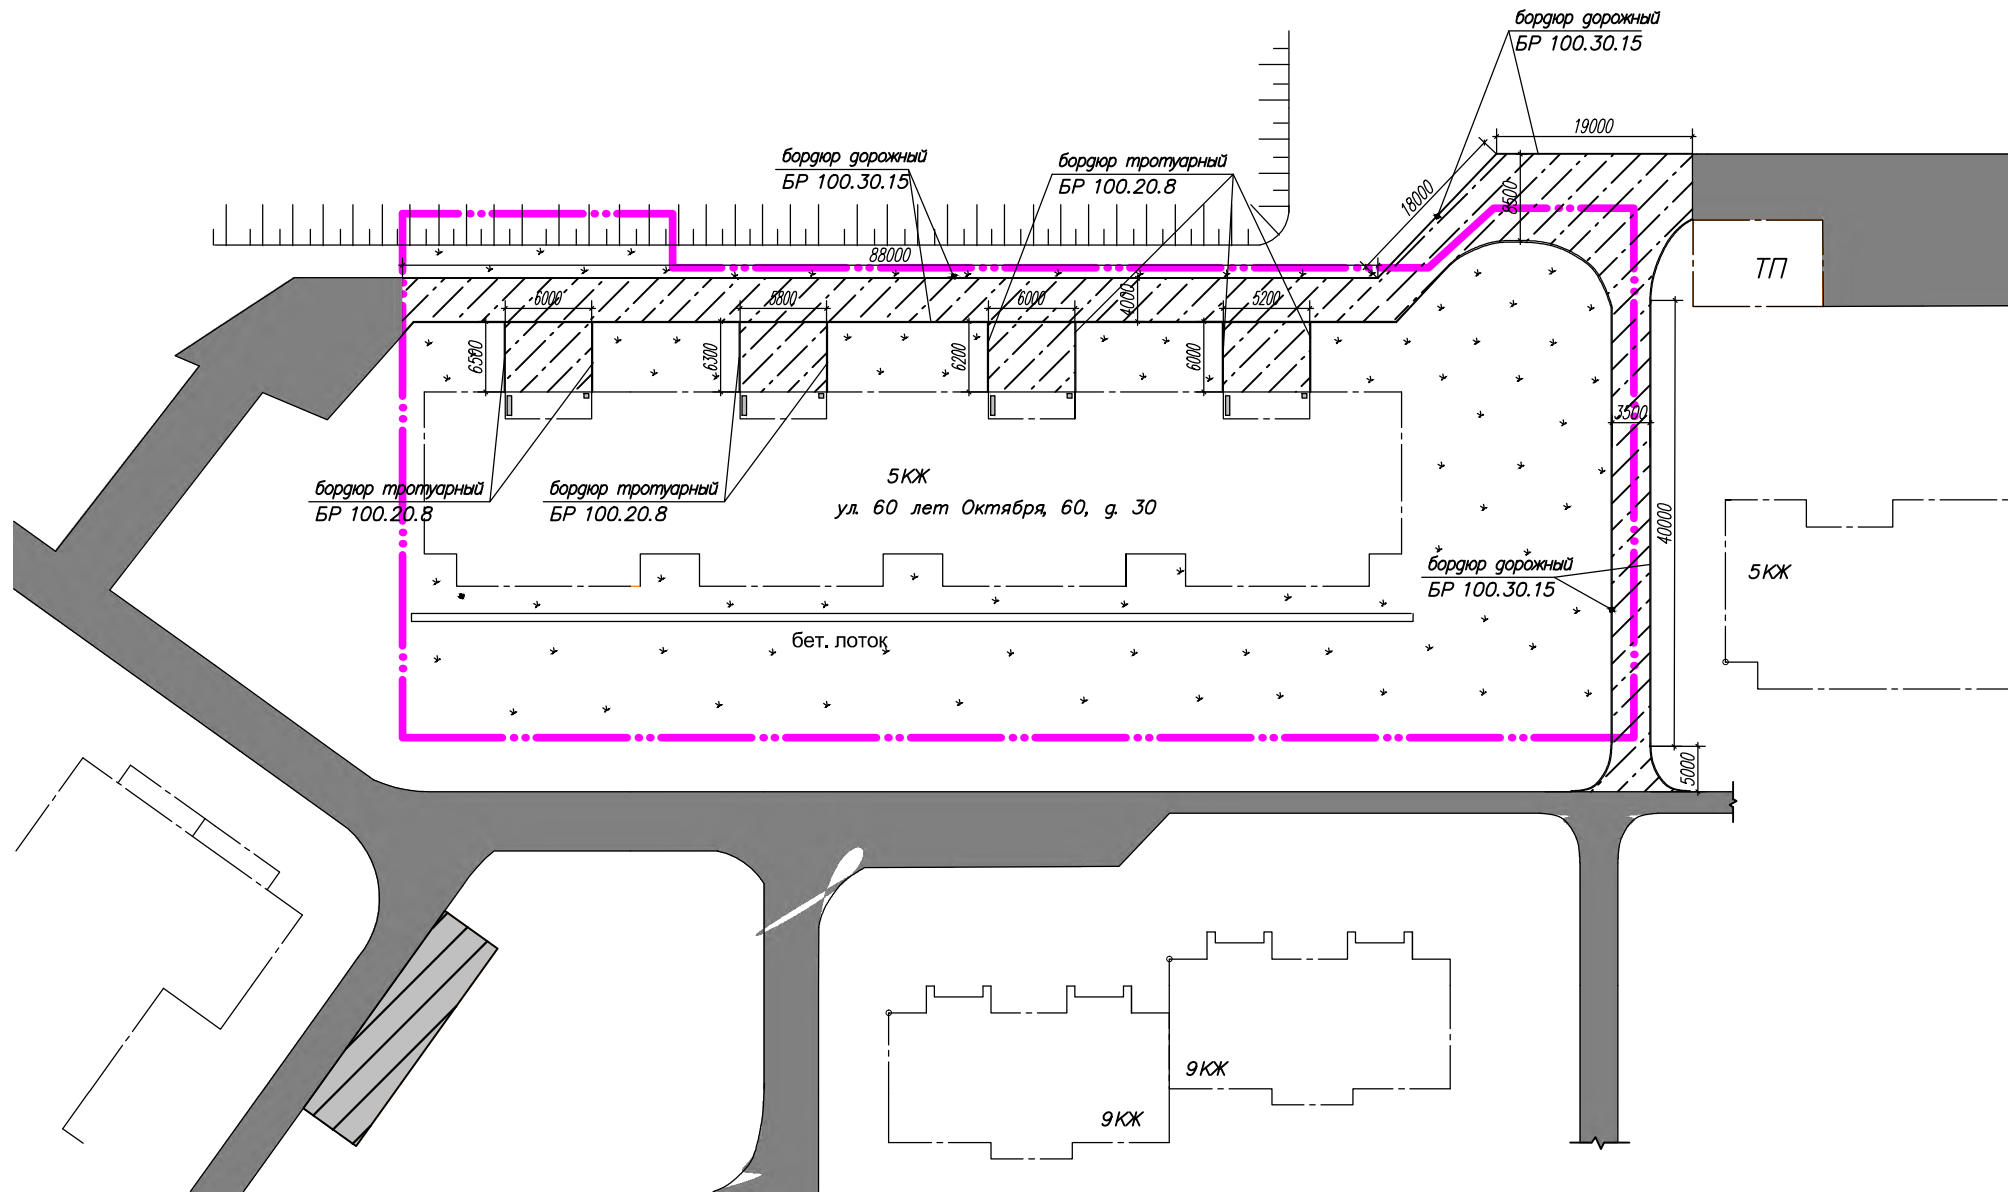


Условные обозначения

- граница земельного участка МКД
- проезды, тротуары (существ.)
- проезды, тротуары (ремонт)
S = 964 кв.м.
- парковка (существ.)
- жилые дома, строения
- деревья, кустарники, газон
- скамейка (проектир.) - 4 шт.
- урна (проектир.) - 4 шт.

						Выполнение работ по ремонту дворовых территорий МКД по ул.к.Утробина, 12, 14, 18, 18/1, 20, 22, 24, ул.60 лет Октября, 30					
Изм.	Кол.	Лист	№ док	Подпись	Дата	Дизайн - проект			Стадия	Лист	Листов
Разраб.		Черничкина Т.В.				Э			4	19	
Пров.		Сафронов М.Ю.									
Т.контр.		Карпов К.А.									
Н.контр.						ул. 60 лет Октября, д. 30					
Утв.		Кулакова Т.П.									

**План благоустройства дворовой территории
многоквартирного дома № 12 по ул. комиссара Утробина**

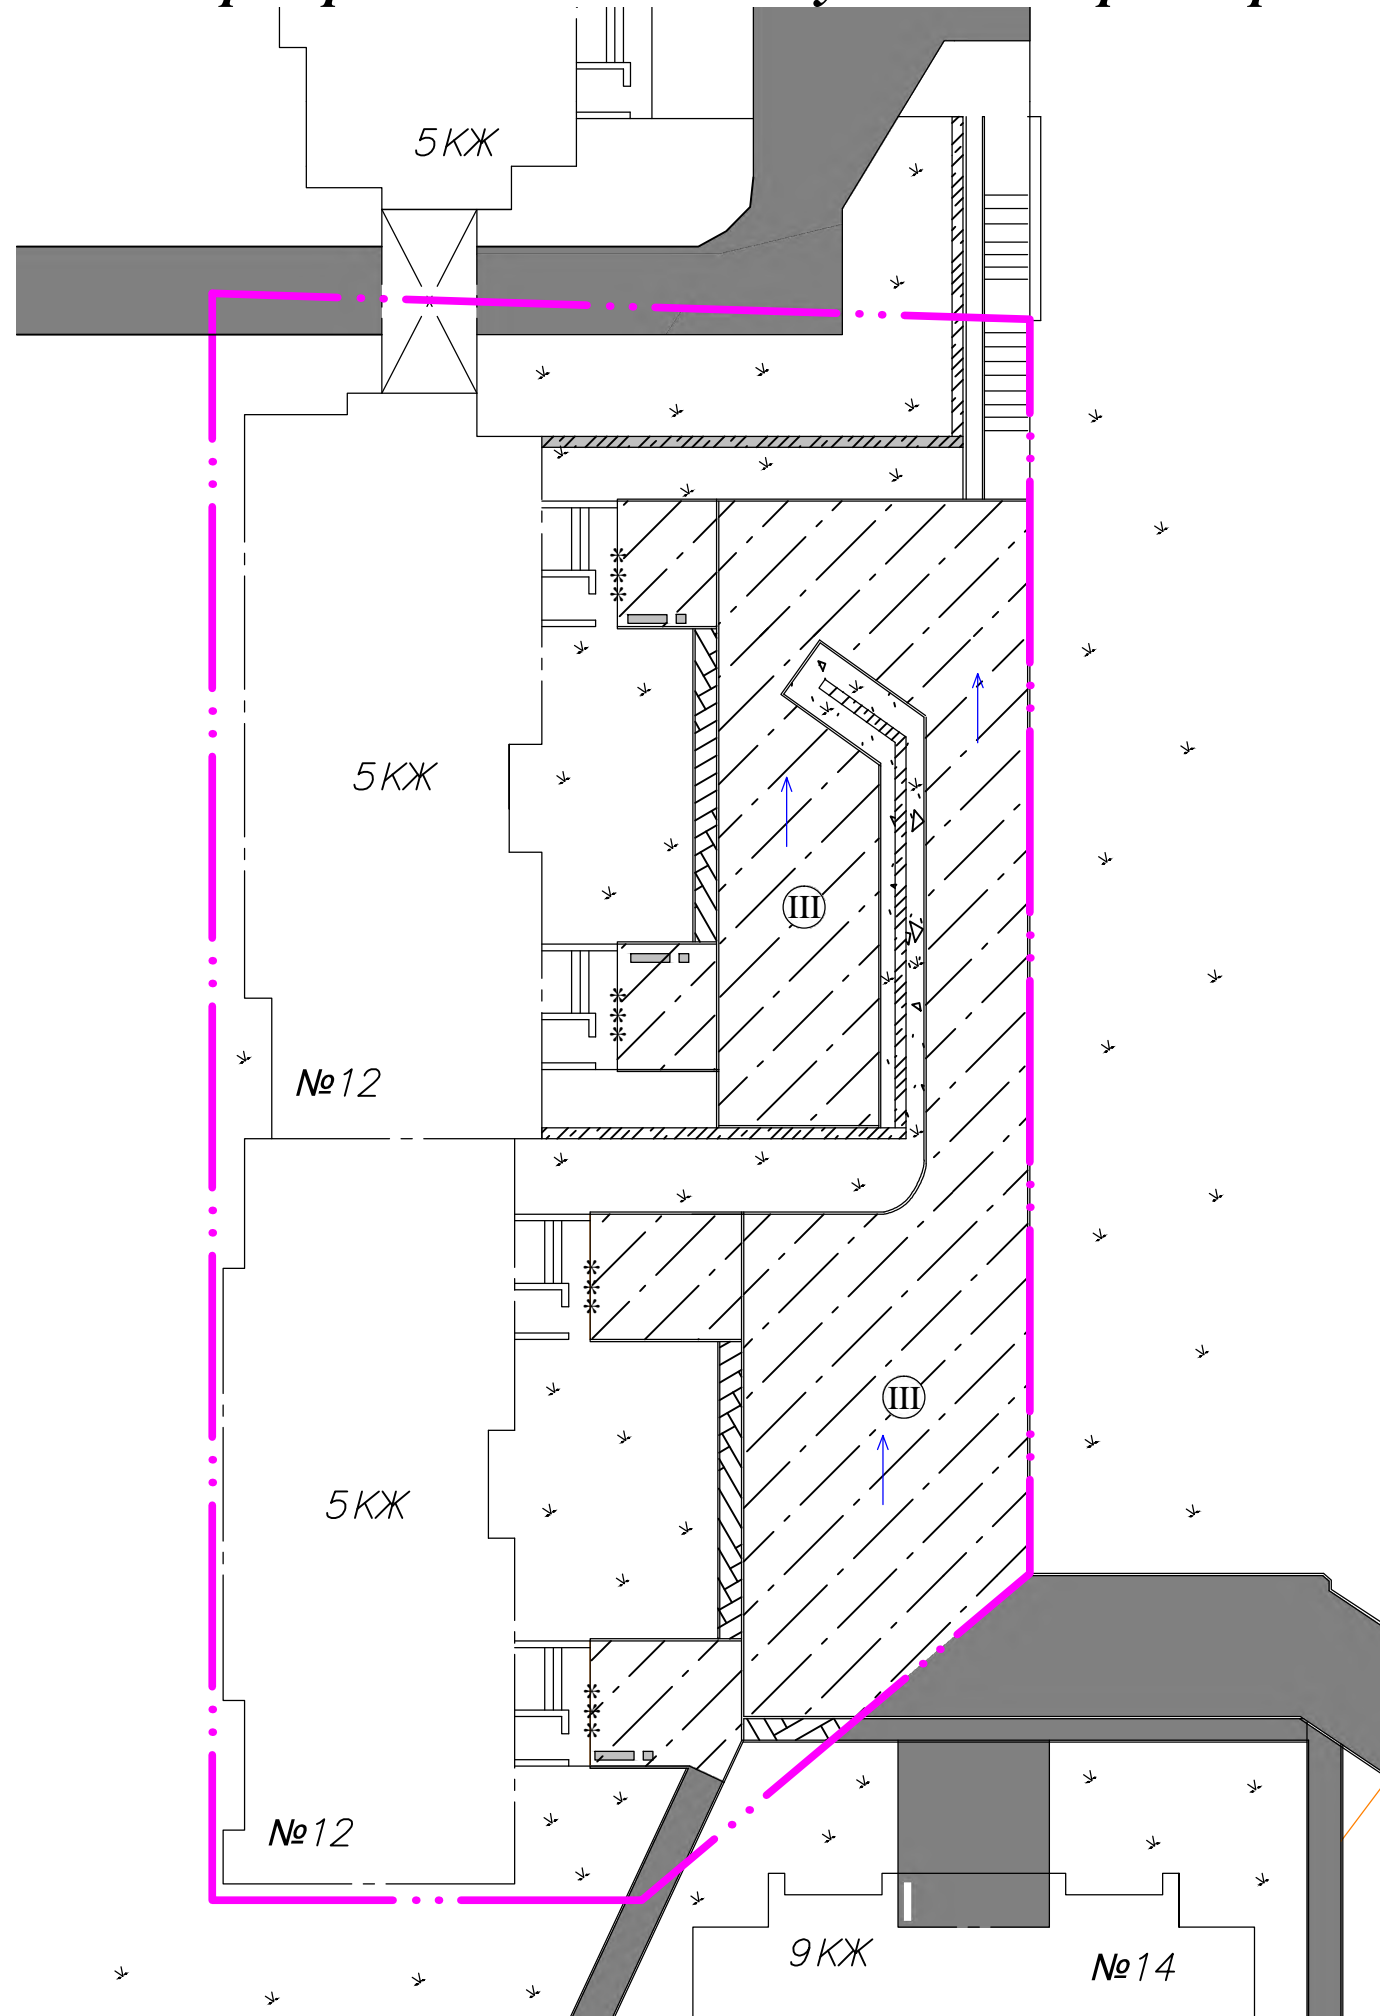


Условные обозначения






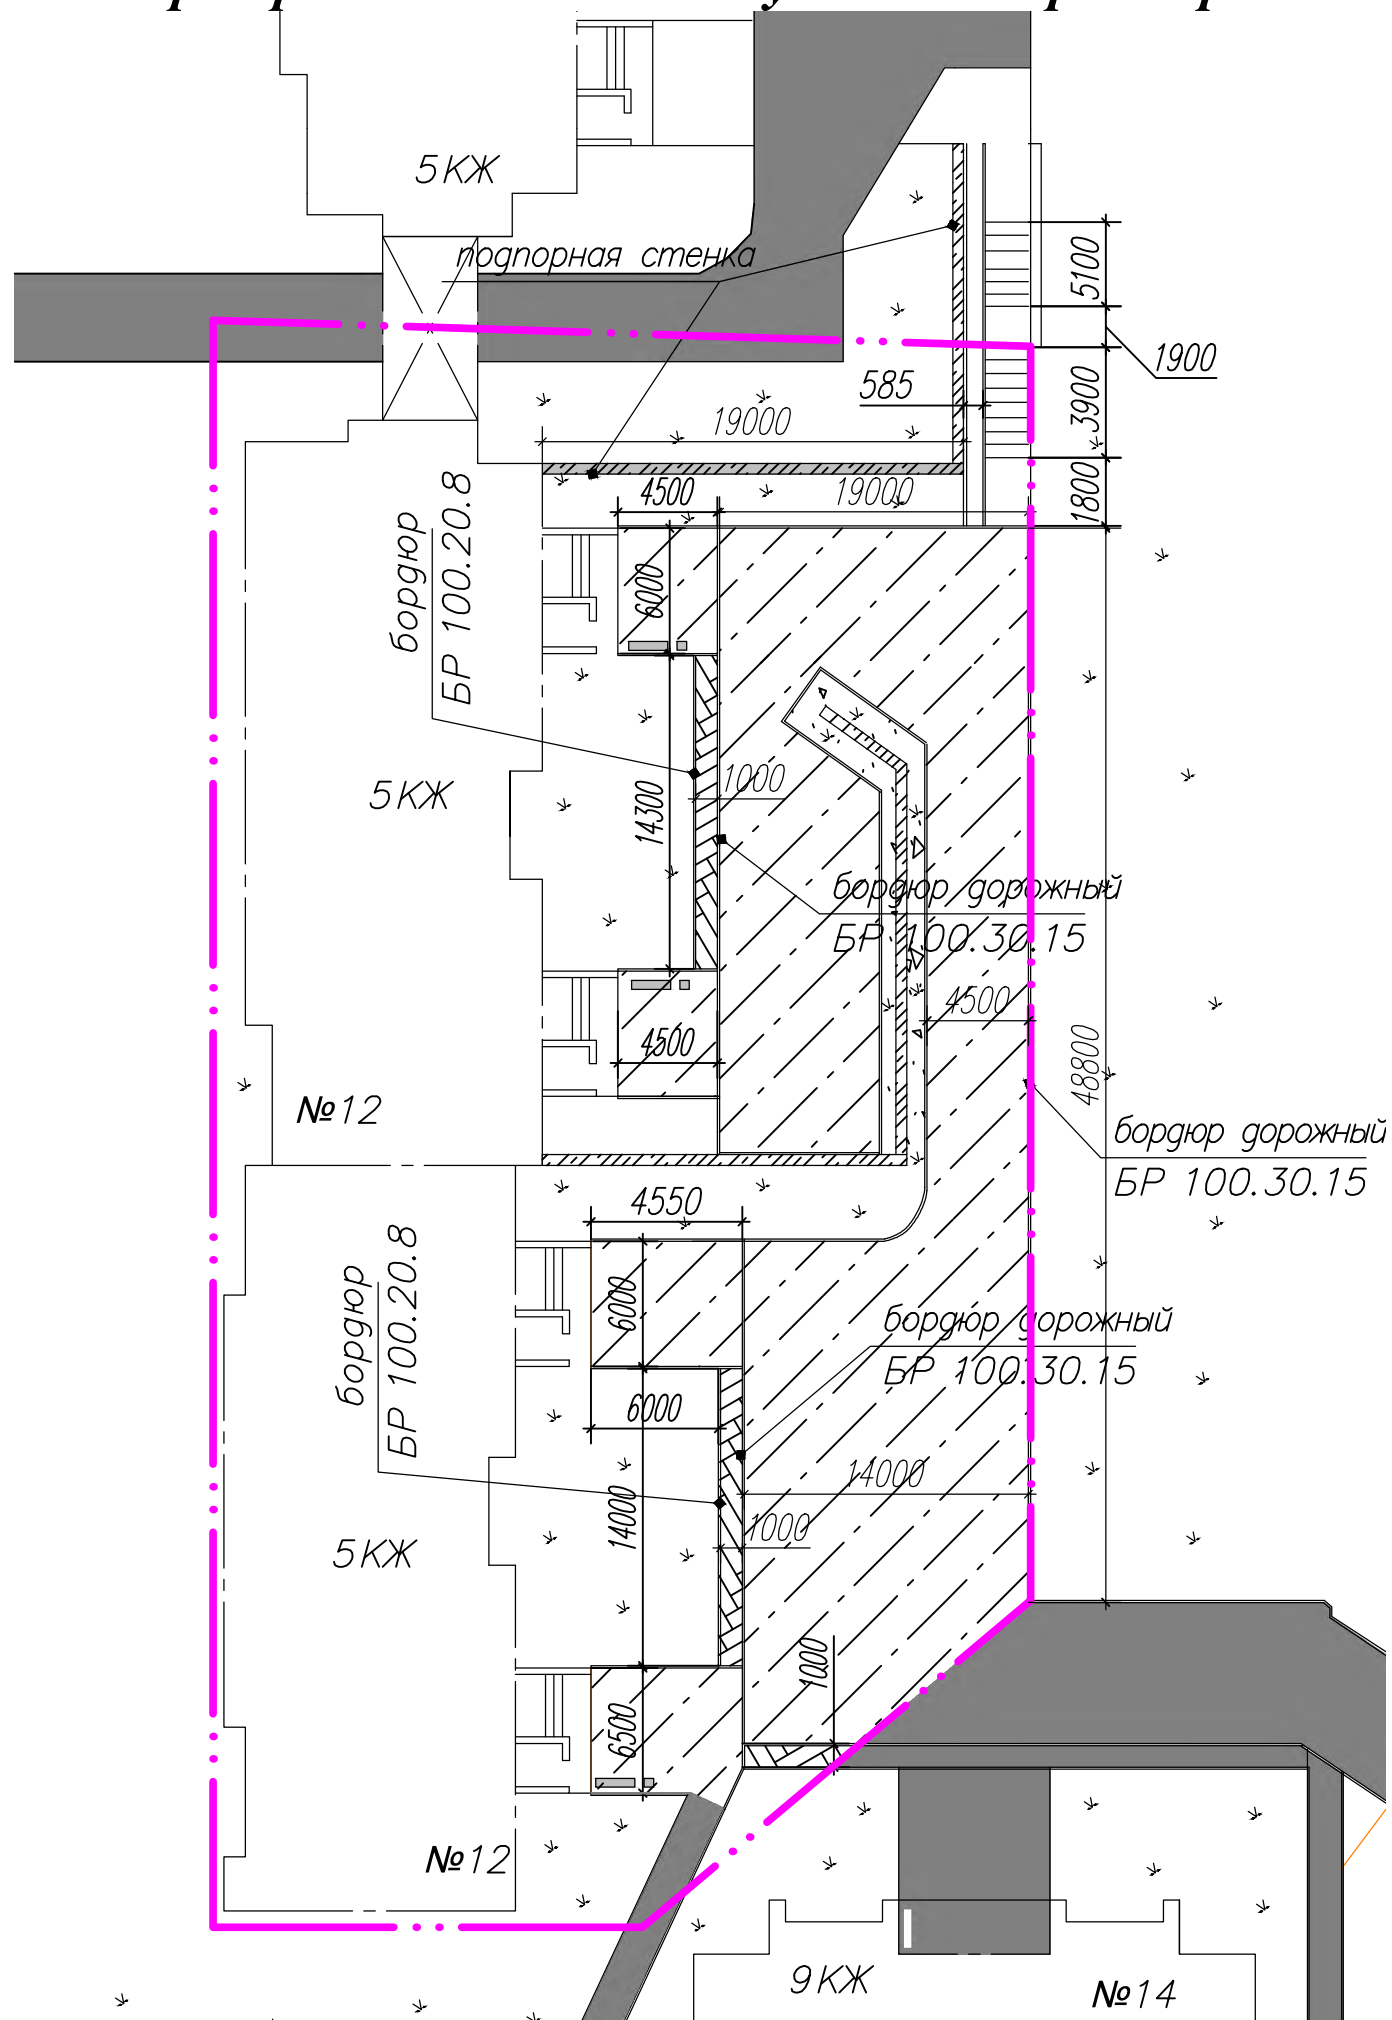



- - - - - - граница земельного участка МКД
- проезды, тротуары (существ.)
- проезды, тротуары (ремонт)
S = 864 кв.м.
- тротуары (ремонт)
S = 28,58 кв.м.
- жилые дома, строения
- деревья, кустарники, газон
- подпорная стенка (ремонт)
- скамейка (проектир.) - 3 шт.
- урна (проектир.) - 3 шт.
- *** - место понижения бортовых камней
- Ⓜ - тип покрытия (см. лист 17)

						Выполнение работ по ремонту дворовых территорий МКД по ул.к.Утробина, 12, 14, 18, 18/1, 20, 22, 24, ул.60 лет Октября, 30			
Изм.	Кол.	Лист	№ док	Подпись	Дата				
Разраб.		Чернишкина Т.В.				Дизайн - проект	Стадия	Лист	Листов
Пров.		Сафронов М.Ю.					Э	5	19
Т.контр.		Карпов К.А.							
Н.контр.						ул. комиссара Утробина, д. 12			
Утв.		Кулакова Т.П.							

Разбивочный план дворовой территории многоквартирного дома № 12 по ул. комиссара Утробина

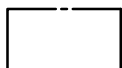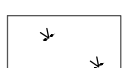


Условные обозначения

-  - граница земельного участка МКД
-  - проезды, тротуары (существ.)
-  - проезды, тротуары (ремонт)
 $S = 864 \text{ кв.м.}$
-  - тротуары (ремонт)
 $S = 28,58 \text{ кв.м.}$
-  - жилые дома, строения
-  - деревья, кустарники, газон
-  - подпорная стенка (ремонт)
-  - скамейка (проектир.) - 3 шт.
-  - урна (проектир.) - 3 шт.

Изм.	Кол.	Лист	№ док	Подпись	Дата				
						Выполнение работ по ремонту дворовых территорий МКД по ул.к.Утробина, 12, 14, 18, 18/1, 20, 22, 24, ул.60 лет Октября, 30			
Разраб.		Чернишкина Т.В.				Дизайн - проект	Стадия	Лист	Листов
Пров.		Сафронов М.Ю.					Э	6	19
Т.контр.		Карпов К.А.							
Н.контр.						ул. комиссара Утробина, д. 12			
Утв.		Кулакова Т.П.							

**План благоустройства дворовой территории
многоквартирного дома № 14 по ул. комиссара Утробина**

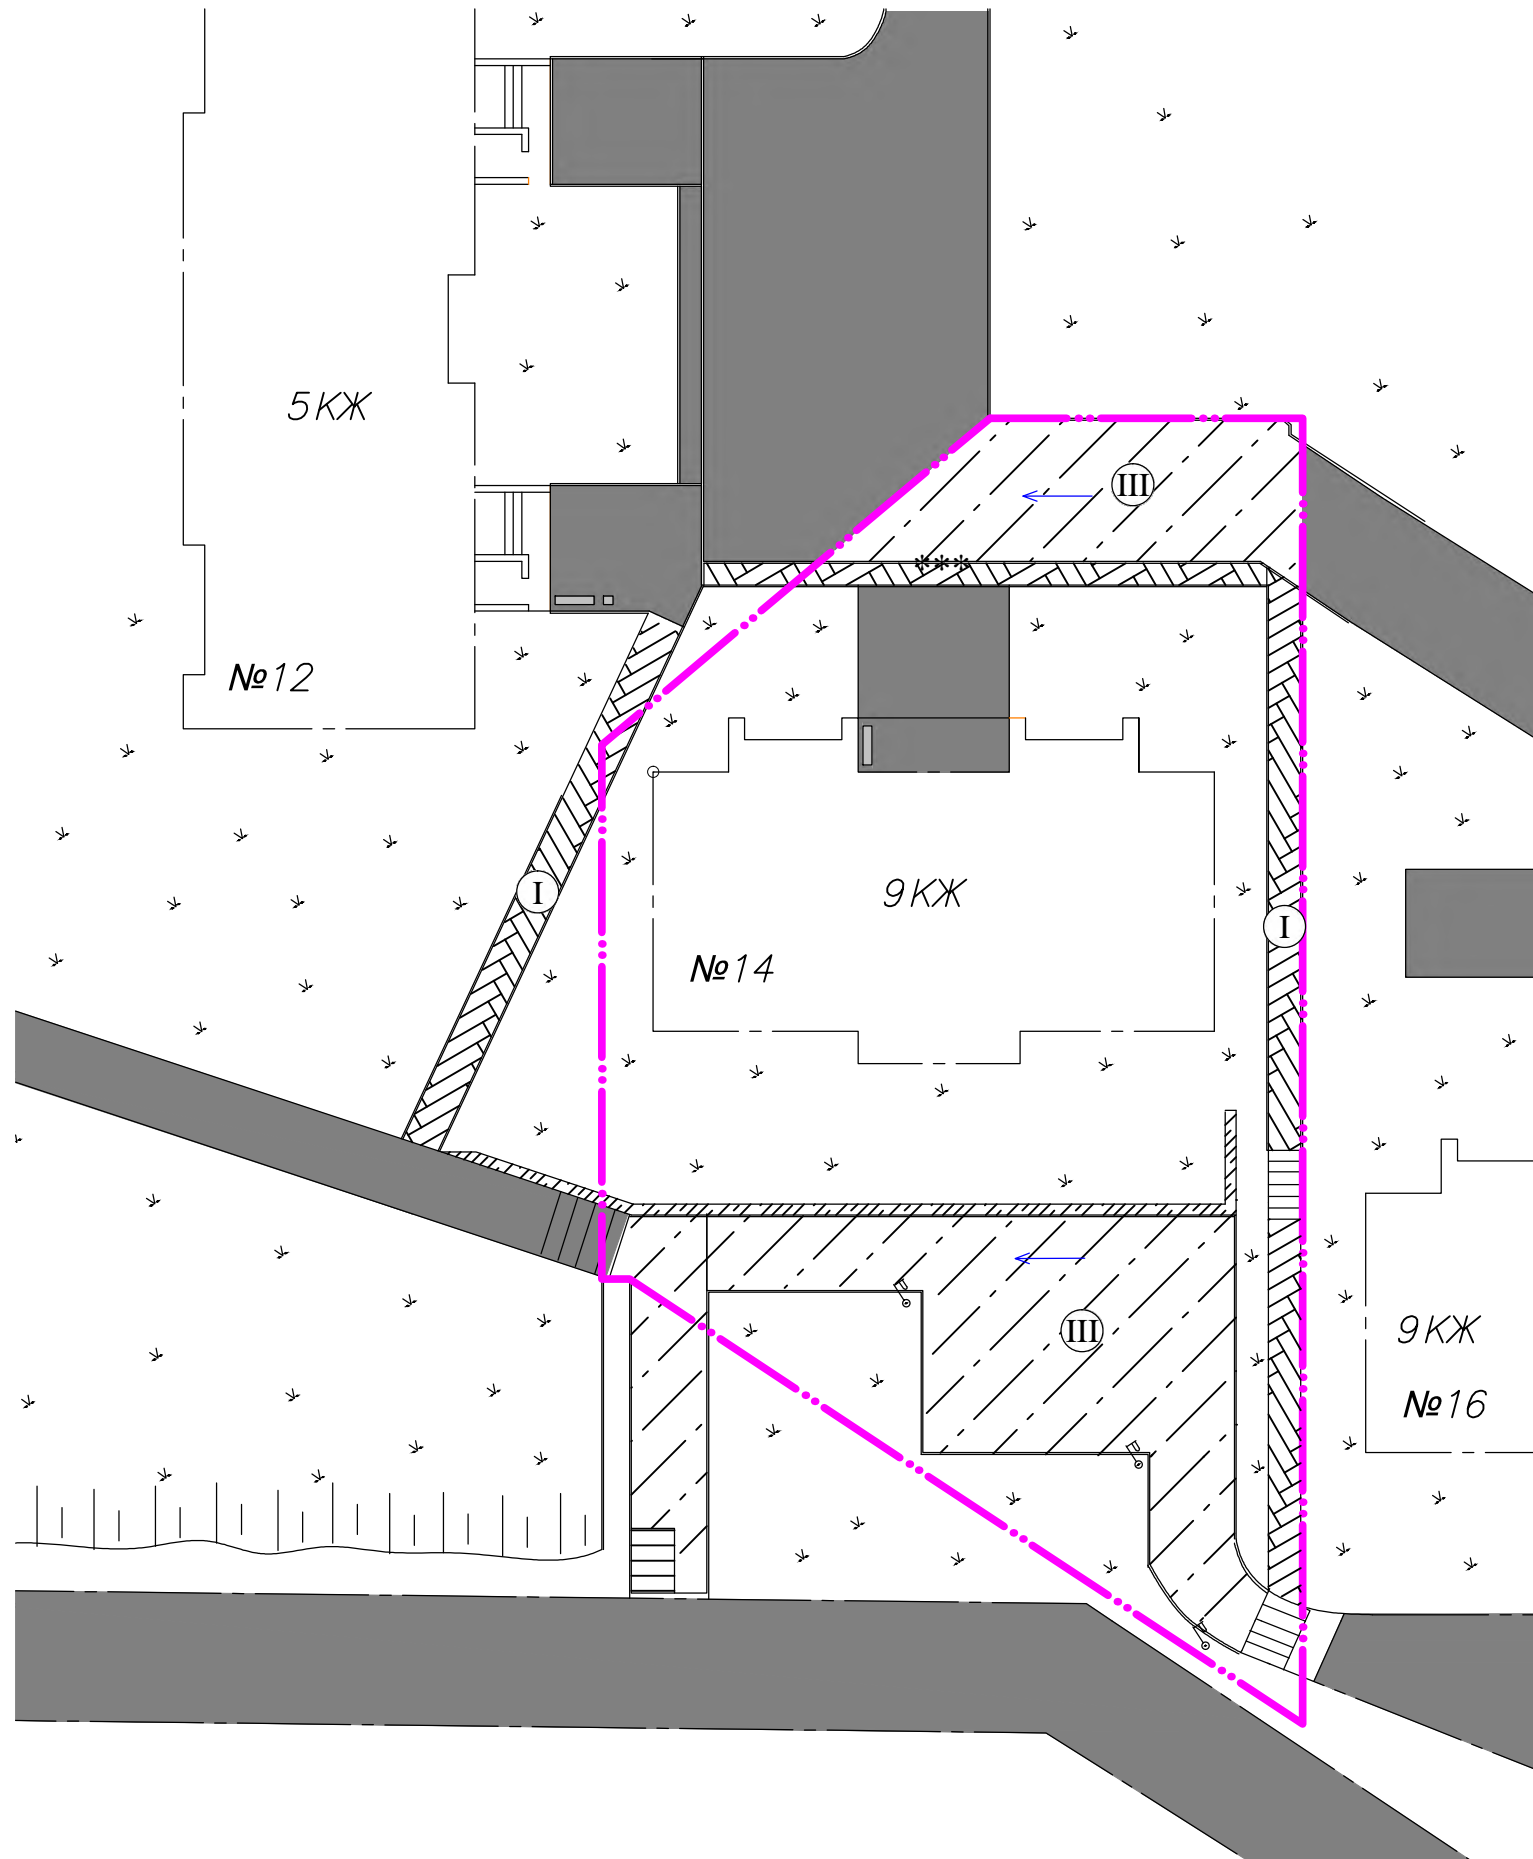


Условные обозначения

- - - - - - граница земельного участка МКД
- проезды, тротуары (существ.)
- проезды, тротуары (ремонт)
S = 417,5 кв.м.
- тротуары (ремонт)
S = 137 кв.м.
- жилые дома, строения
- деревья, кустарники, газон
- подпорная стенка
- скамейка (проектир.) - 1 шт.
- уличное освещение (ремонт) - 3 шт.
- место понижения бортовых камней
- III - тип покрытия (см. лист 17)

						Выполнение работ по ремонту дворовых территорий МКД по ул.к.Утробина, 12, 14, 18, 18/1, 20, 22, 24, ул.60 лет Октября, 30					
Изм.	Кол.	Лист	№ док	Подпись	Дата	Дизайн - проект					
Разраб.		Чернишкина Т.В.							Стадия	Лист	Листов
Пров.		Сафронов М.Ю.							Э	7	19
Т.контр.		Карпов К.А.									
Н.контр.						ул. комиссара Утробина, д. 14					
Утв.		Кулакова Т.П.									

Разбивочный план дворовой территории многоквартирного дома № 14 по ул. комиссара Утробина

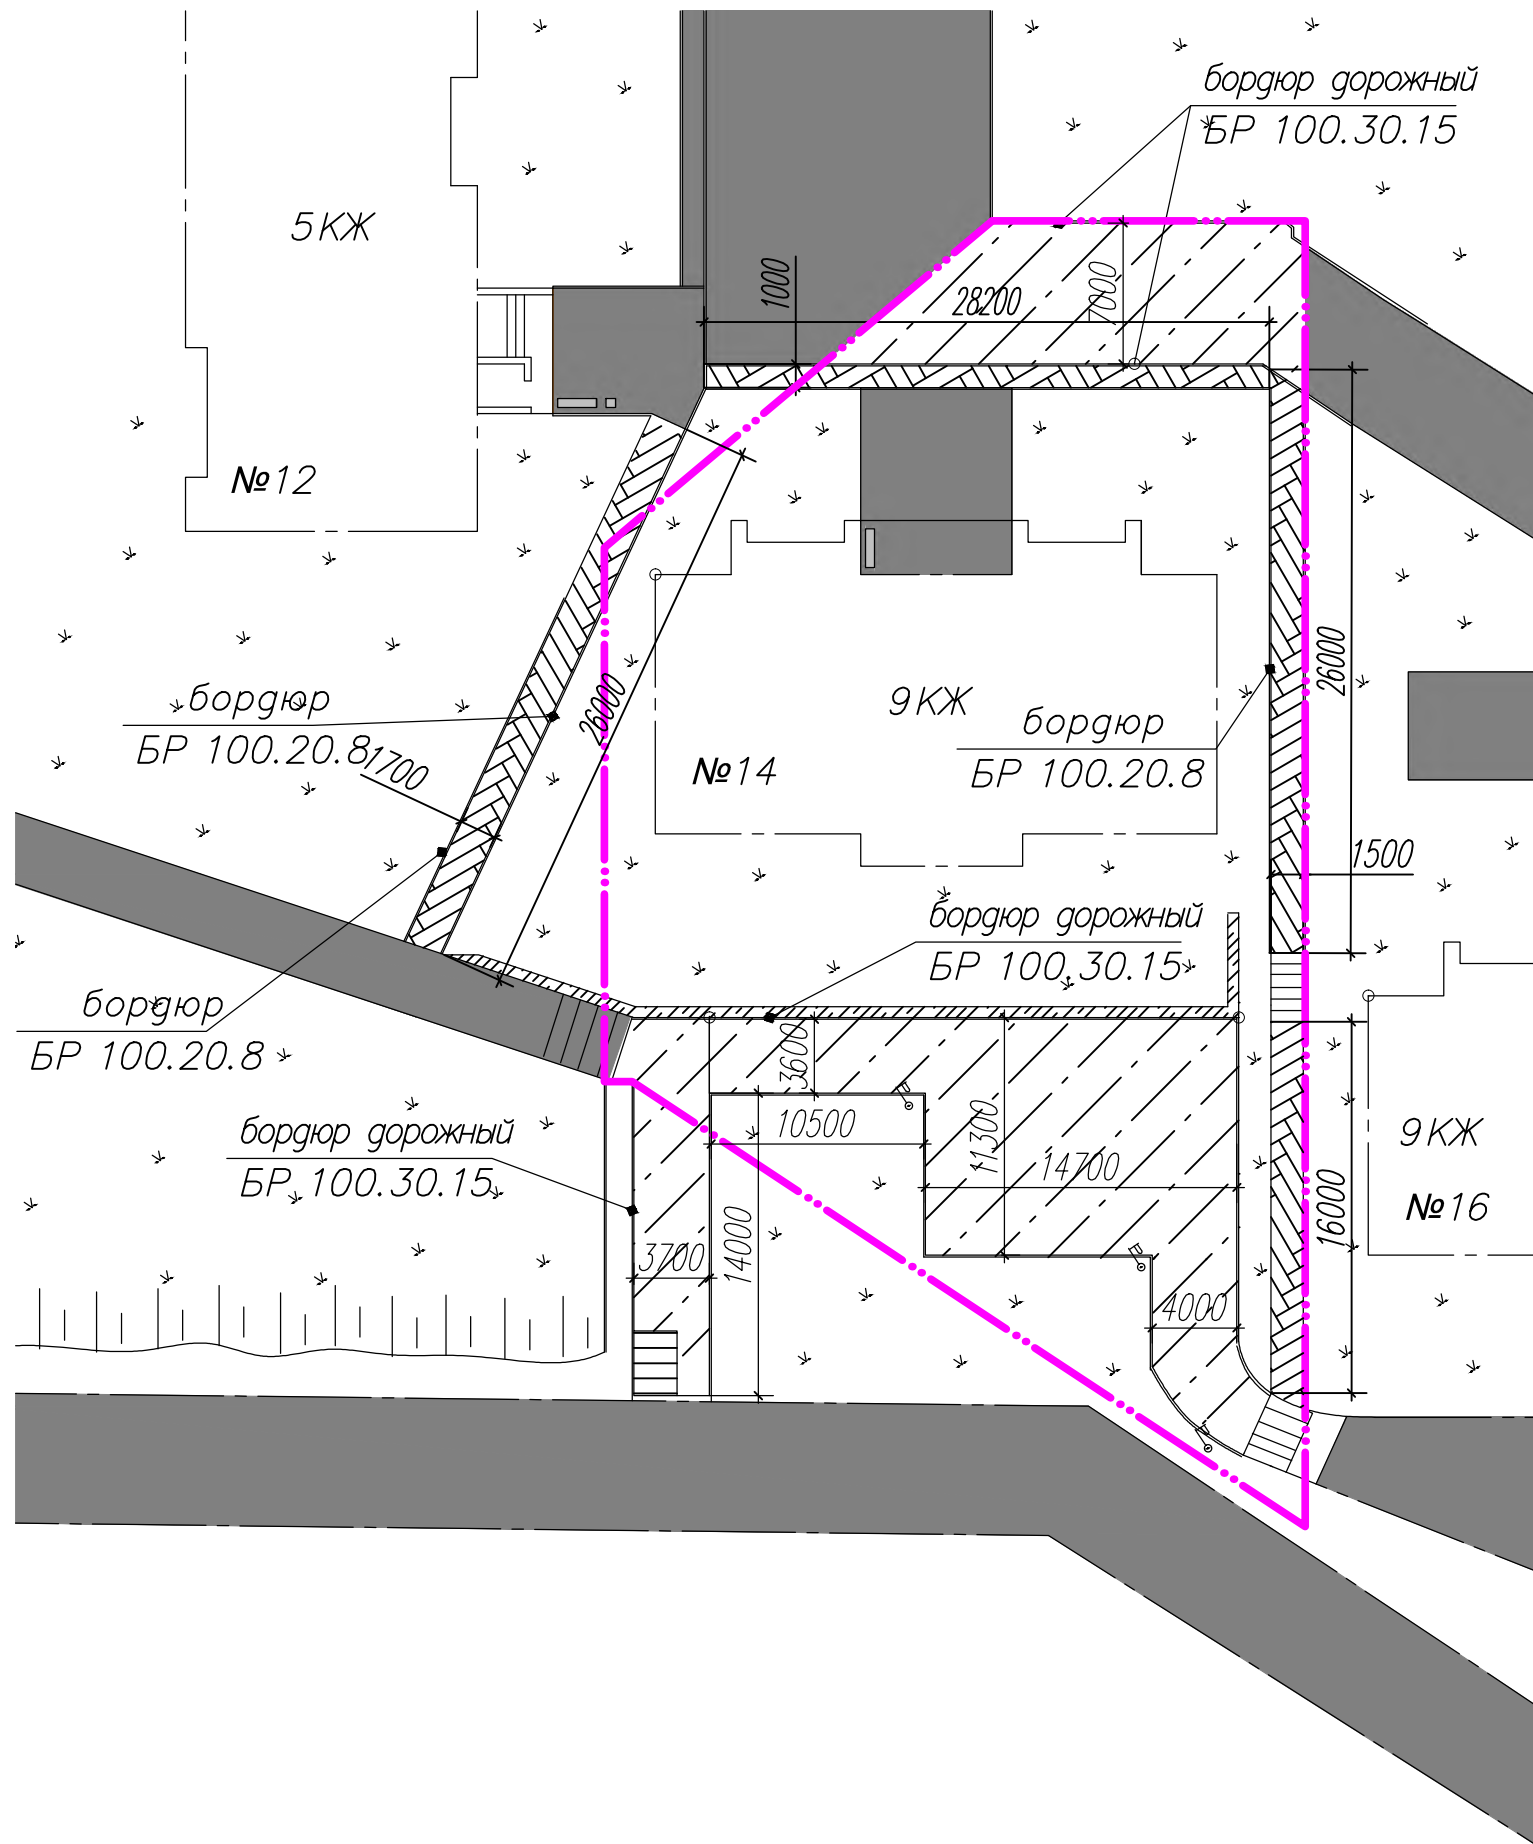


Условные обозначения

- граница земельного участка МКД
- проезды, тротуары (существ.)
- проезды, тротуары (ремонт)
S = 417,5 кв.м.
- тротуары (ремонт)
S = 137 кв.м.
- жилые дома, строения
- деревья, кустарники, газон
- подпорная стенка
- скамейка (проектир.) - 1 шт.

						Выполнение работ по ремонту дворовых территорий МКД по ул.к.Утробина, 12, 14, 18, 18/1, 20, 22, 24, ул.60 лет Октября, 30					
Изм.	Кол.	Лист	№ док	Подпись	Дата	Дизайн - проект					
Разраб.		Черничкина Т.В.							Стадия	Лист	Листов
Пров.		Сафронов М.Ю.							Э	8	19
Т.контр.		Карпов К.А.				ул. комиссара Утробина, д. 14					
Н.контр.											
Утв.		Кулакова Т.П.									

План благоустройства дворовой территории многоквартирных домов № 18 и 18/1 по ул. комиссара Утробина

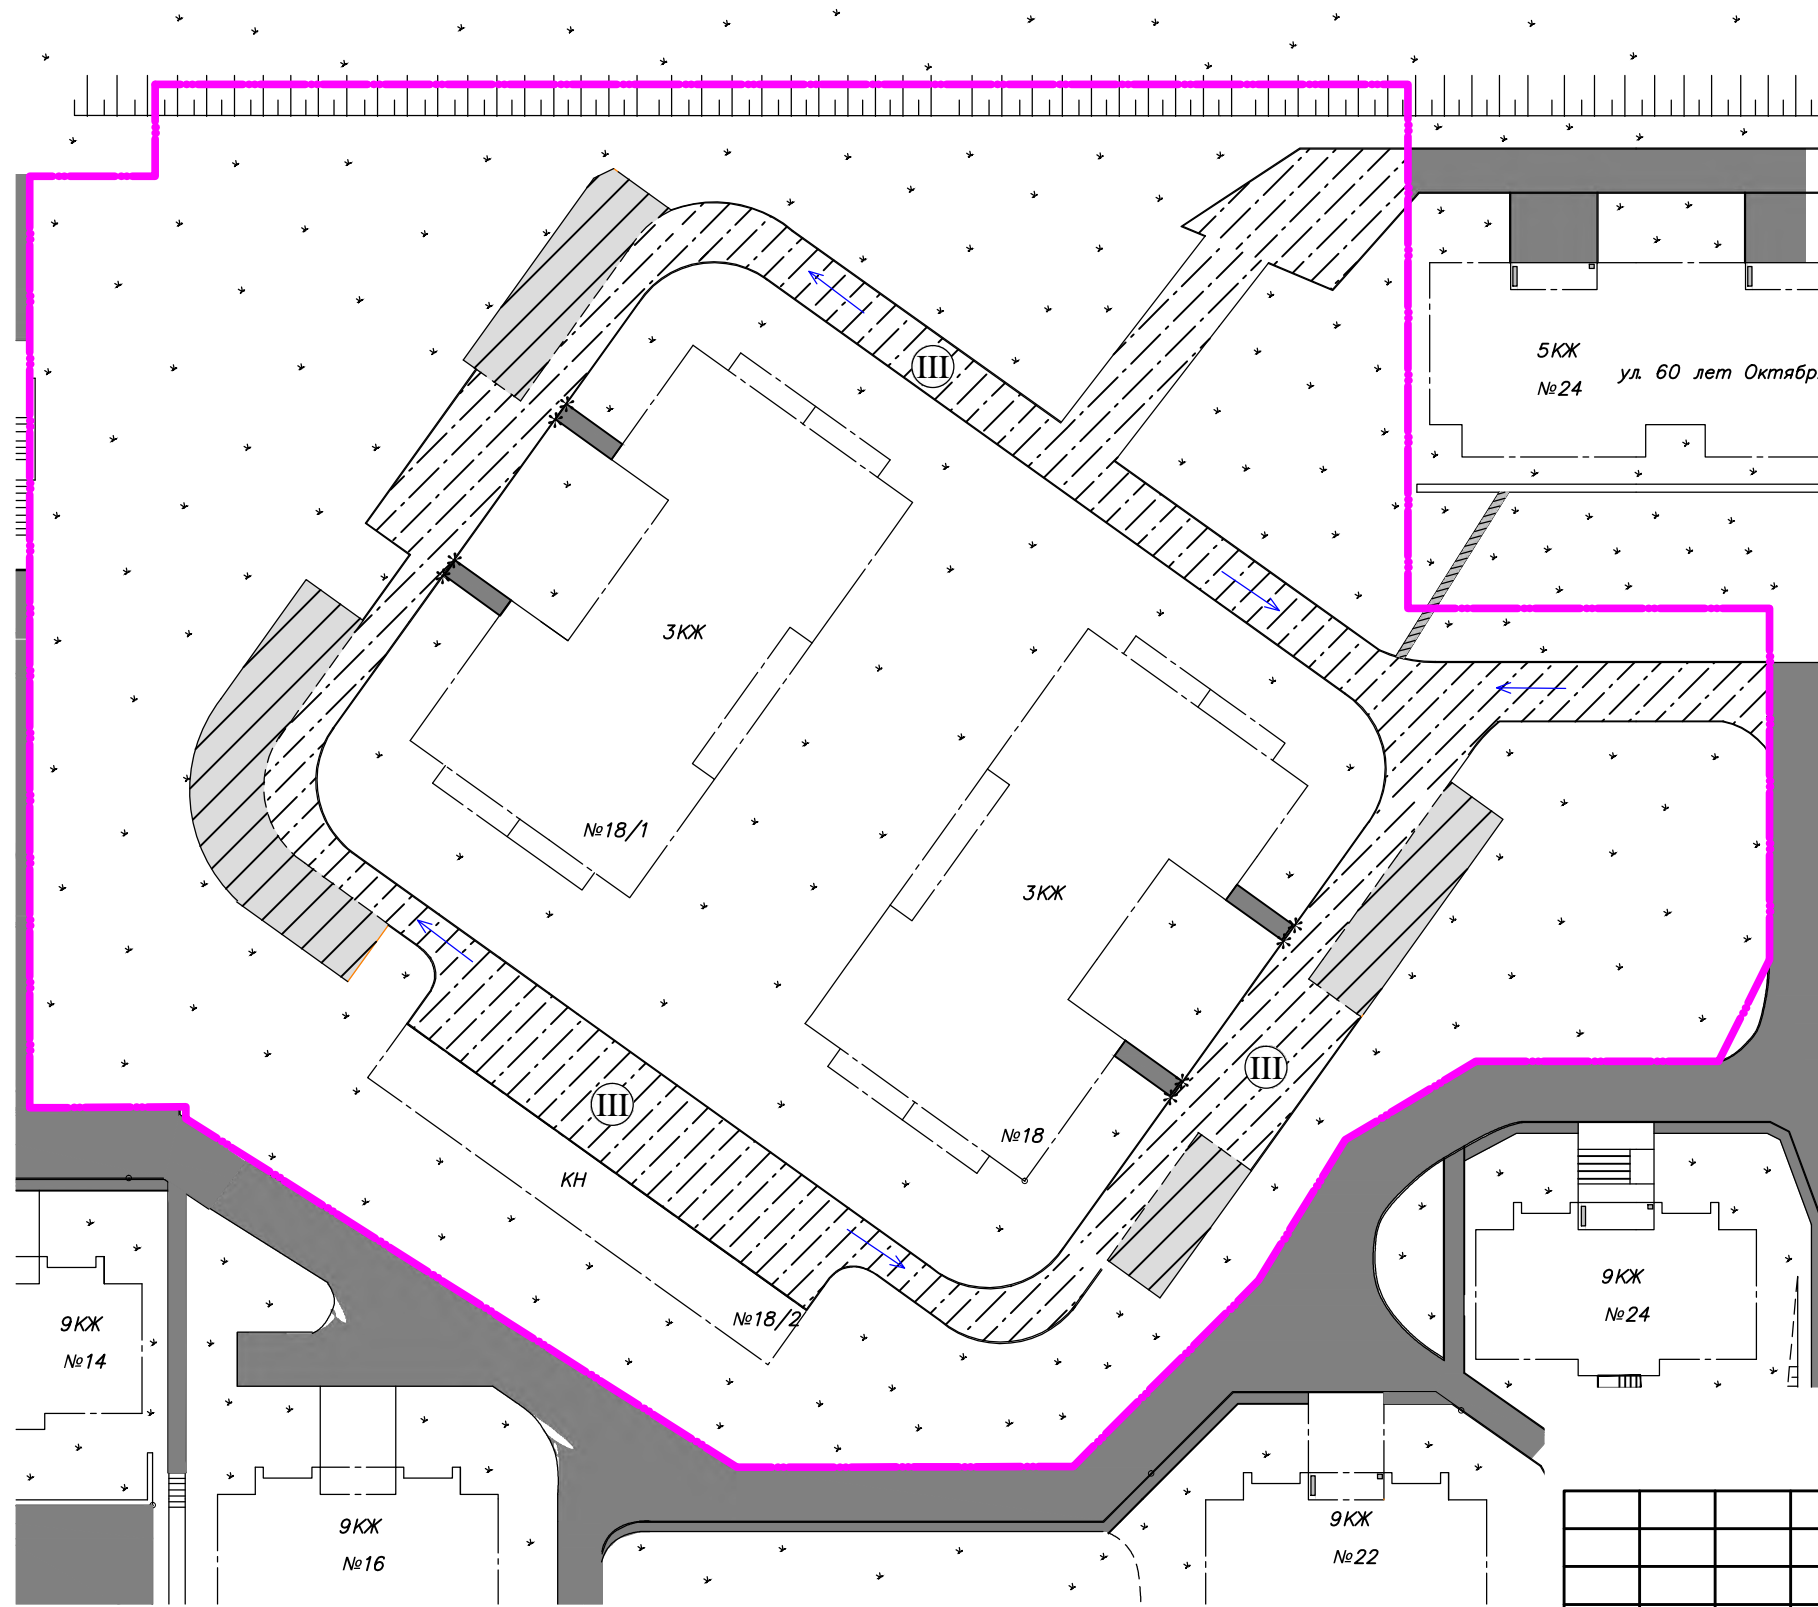


Условные обозначения

- граница земельного участка МКД
- проезды, тротуары (существ.)
- парковка (существ.)
- проезды, тротуары (ремонт)
S = 2556 кв.м.
- жилые дома, строения
- деревья, кустарники, газон
- лотки водоотводные (ремонт)
L=21 м.
- *** - место понижения бортовых камней
- Ⓜ - тип покрытия (см. лист 17)

						Выполнение работ по ремонту дворовых территорий МКД по ул.к.Утробина, 12, 14, 18, 18/1, 20, 22, 24, ул.60 лет Октября, 30					
Изм.	Кол.	Лист	№ док	Подпись	Дата	Дизайн - проект					
Разраб.		Чернишкина Т.В.							Стадия	Лист	Листов
Пров.		Сафронов М.Ю.							Э	9	19
Т.контр.		Карпов К.А.									
Н.контр.						ул. комиссара Утробина, д. 18, 18/1					
Утв.		Кулакова Т.П.									

Озеленение дворовой территории будет проведено по согласованию с собственниками многоквартирного дома.

**План благоустройства дворовой территории
многоквартирного дома № 20 по ул. комиссара Утробина**

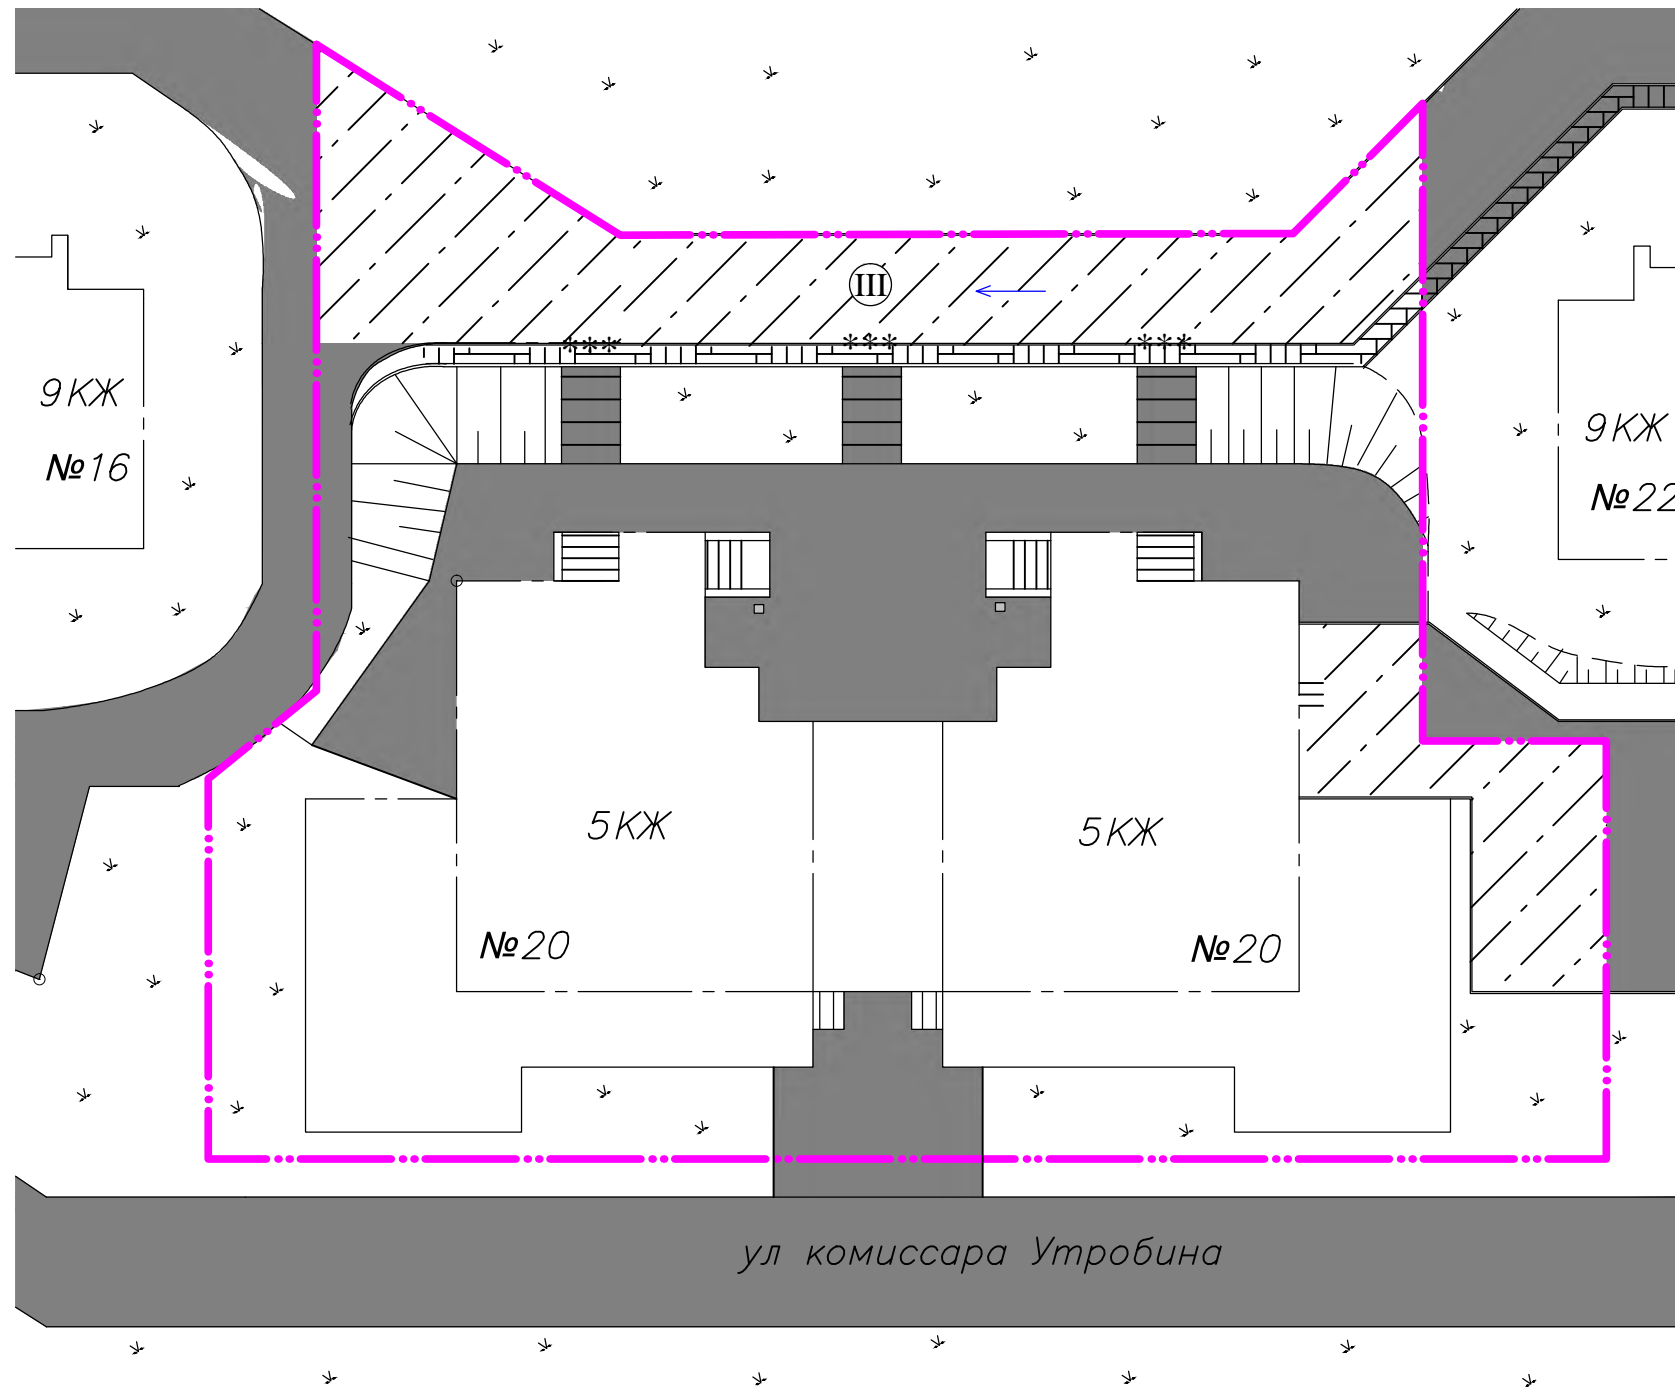


Условные обозначения

- граница земельного участка МКД
- проезды, тротуары (существ.)
- проезды, тротуары (ремонт)
S = 381 кв.м.
- тротуары (ремонт)
S = 48,5 кв.м.
- жилые дома, строения
- ↙ ↘ - деревья, кустарники, газон
- урна (проектир.) - 2 шт.
- *** - место понижения бортовых камней
- Ⓜ - тип покрытия (см. лист 17)

							Выполнение работ по ремонту дворовых территорий МКД по ул.к.Утробина, 12, 14, 18, 18/1, 20, 22, 24, ул.60 лет Октября, 30				
Изм.	Кол.	Лист	№ док	Подпись	Дата	Дизайн - проект			Стадия	Лист	Листов
Разраб.		Черничкина Т.В.							Э	11	19
Пров.		Сафронов М.Ю.									
Т.контр.		Карпов К.А.				ул. комиссара Утробина, д. 20					
Н.контр.											
Утв.		Кулакова Т.П.									

Разбивочный план дворовой территории многоквартирного дома № 20 по ул. комиссара Утробина

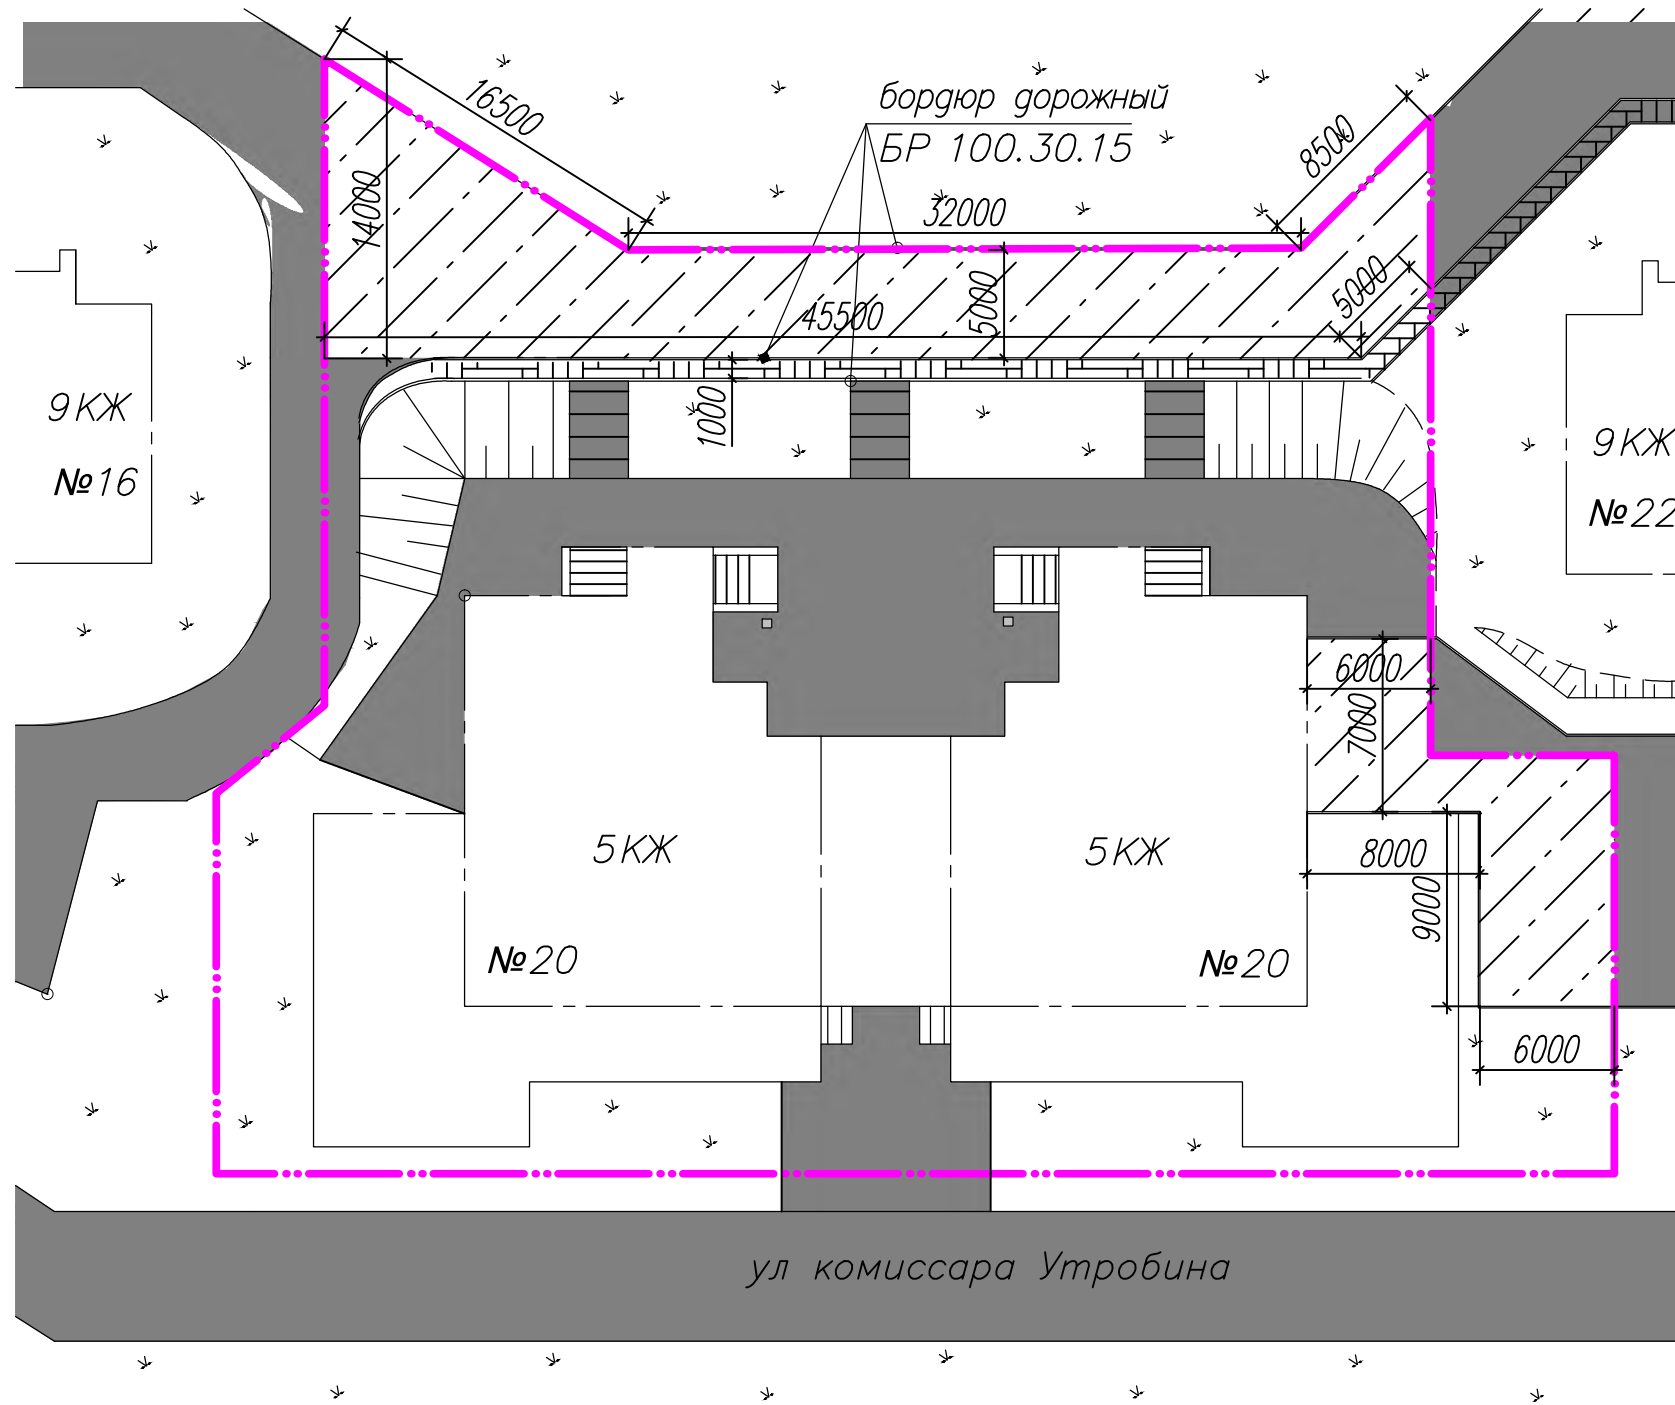


Условные обозначения

- - - - - - граница земельного участка МКД
- проезды, тротуары (существ.)
- проезды, тротуары (ремонт)
 $S = 381$ кв.м.
- тротуары (ремонт)
 $S = 48,5$ кв.м.
- жилые дома, строения
- деревья, кустарники, газон
- урна (проектир.) - 2 шт.

Изм.	Кол.	Лист	№ док	Подпись	Дата				
						Выполнение работ по ремонту дворовых территорий МКД по ул.к.Утробина, 12, 14, 18, 18/1, 20, 22, 24, ул.60 лет Октября, 30			
Разраб.		Черничкина Т.В.				Дизайн - проект	Стадия	Лист	Листов
Пров.		Сафронов М.Ю.					Э	12	19
Т.контр.		Карпов К.А.							
Н.контр.						ул. комиссара Утробина, д. 20			
Утв.		Кулакова Т.П.							

План благоустройства дворовой территории многоквартирного дома № 22 по ул. комиссара Утробина

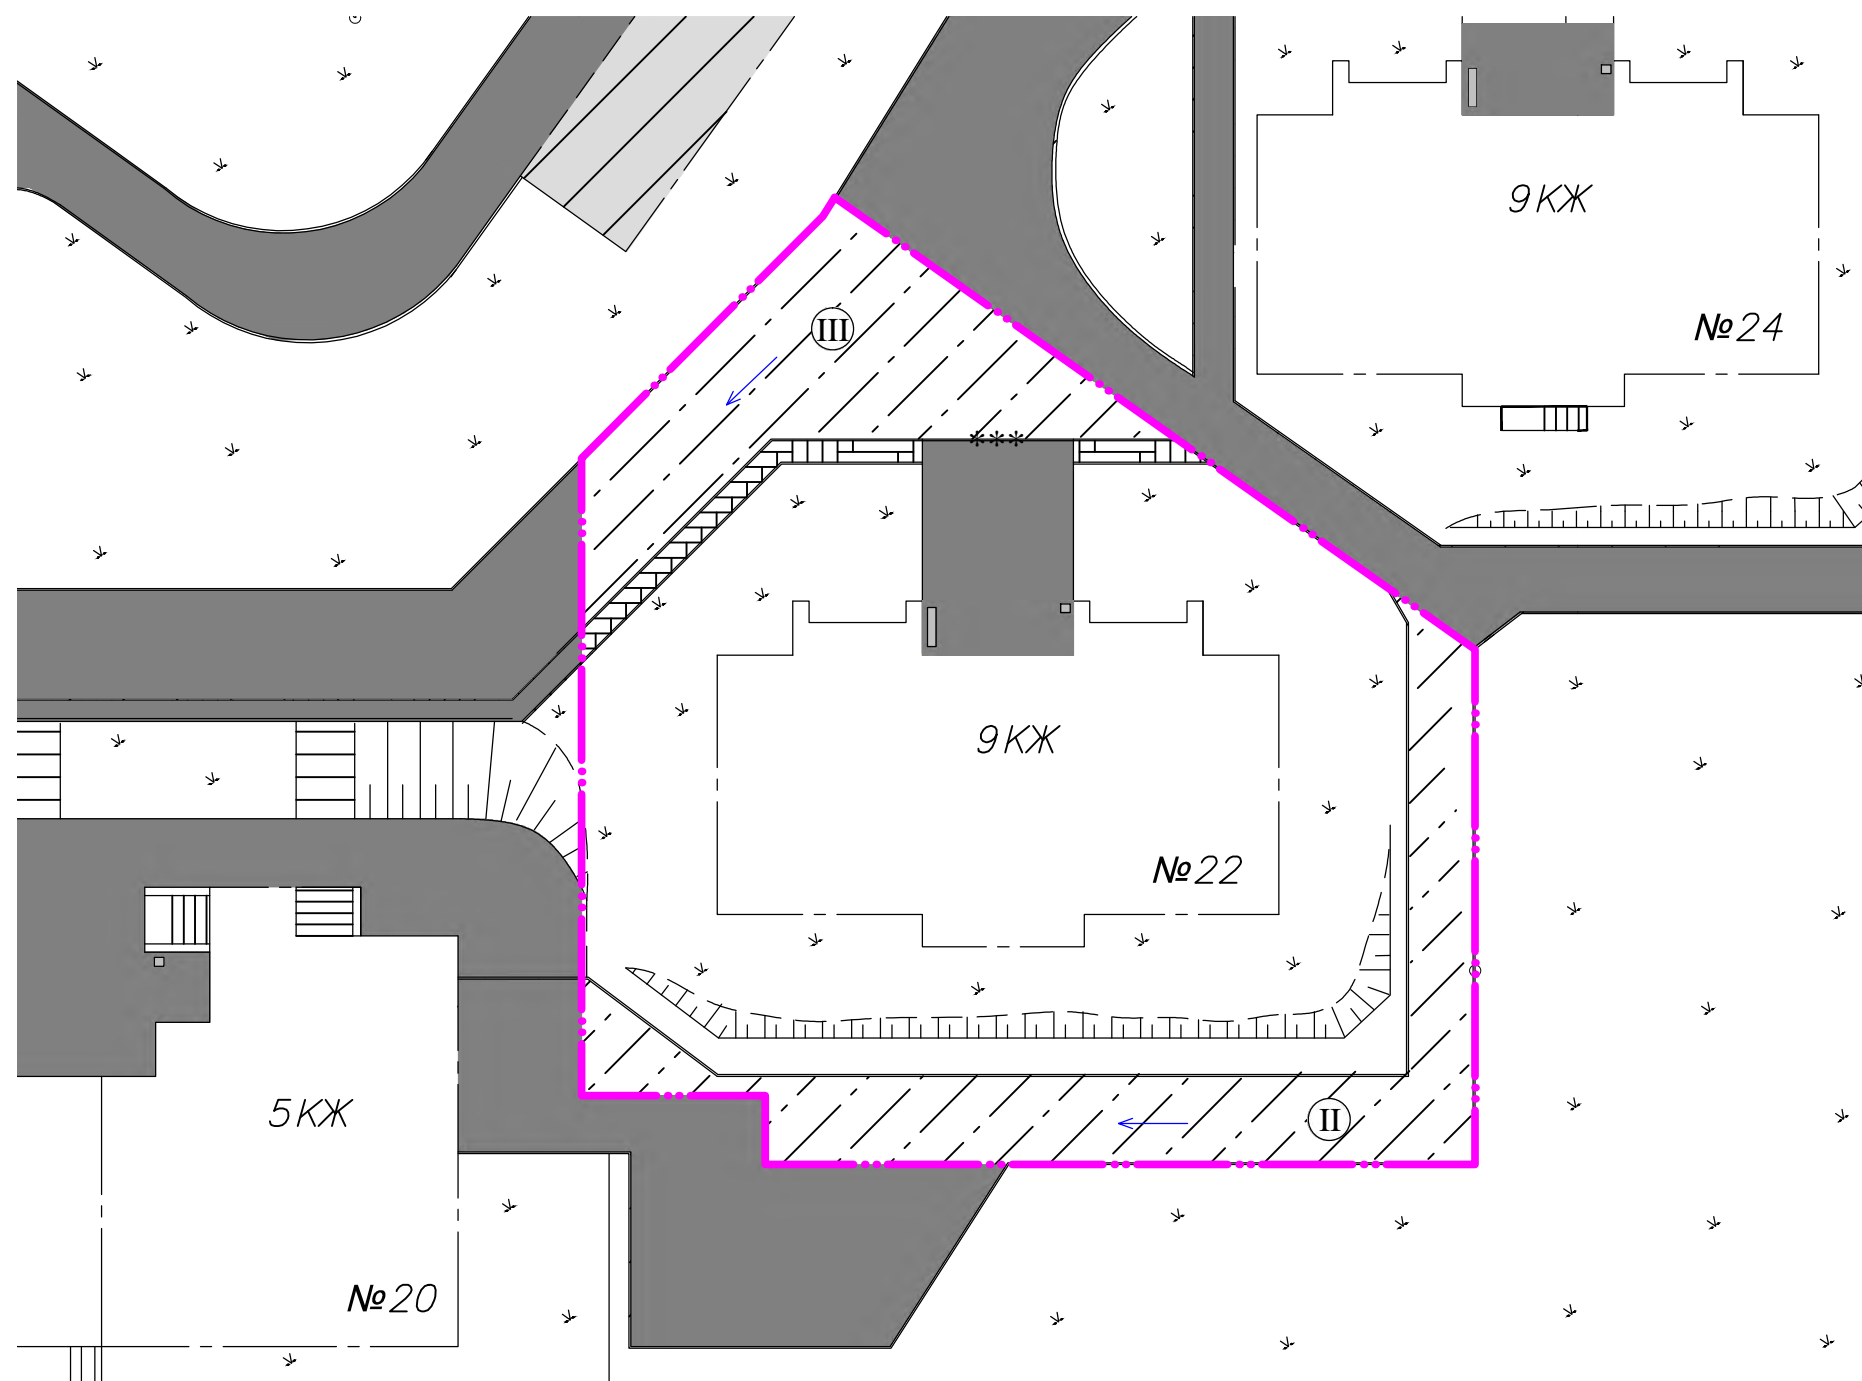


Условные обозначения

- граница земельного участка МКД
- проезды, тротуары (существ.)
- проезды, тротуары (ремонт)
S = 594,5 кв.м.
- тротуары (ремонт)
S = 31 кв.м.
- парковка (существ.)
- жилые дома, строения
- деревья, кустарники, газон
- скамейка (проектир.) - 1 шт.
- урна (проектир.) - 1 шт.
- *** - место понижения бортовых камней
- III - тип покрытия (см. лист 17)

						Выполнение работ по ремонту дворовых территорий МКД по ул.к.Утробина, 12, 14, 18, 18/1, 20, 22, 24, ул.60 лет Октября, 30				
Изм.	Кол.	Лист	№ док	Подпись	Дата	Дизайн - проект		Стадия	Лист	Листов
Разраб.		Черничкина Т.В.						Э	13	19
Пров.		Сафронов М.Ю.								
Т.контр.		Карпов К.А.				ул. комиссара Утробина, д. 22				
Н.контр.										
Утв.		Кулакова Т.П.								

Разбивочный план дворовой территории многоквартирного дома № 22 по ул. комиссара Утробина

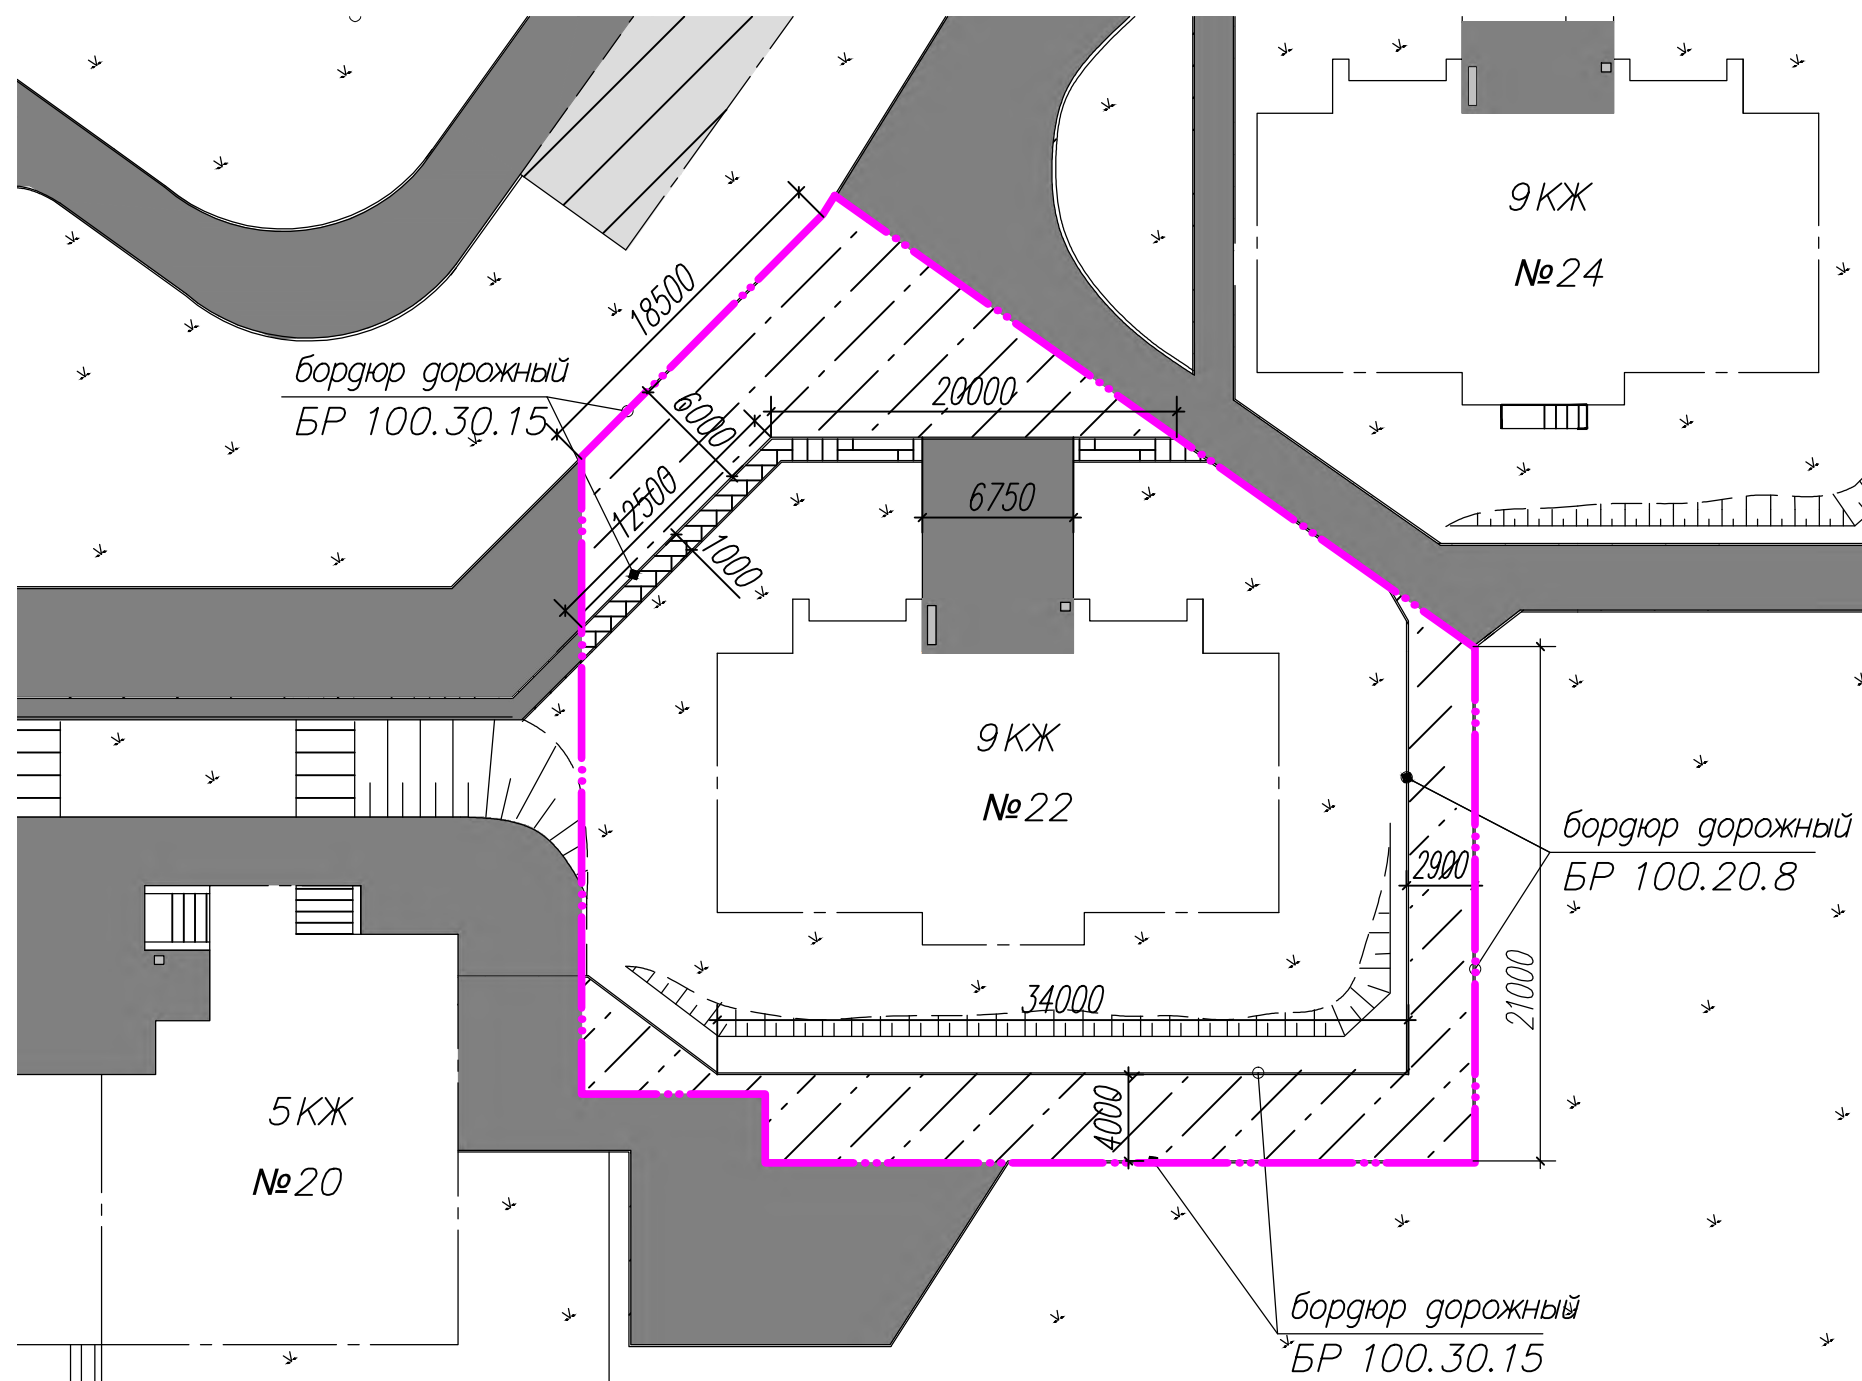


Условные обозначения

- граница земельного участка МКД
- проезды, тротуары (существ.)
- проезды, тротуары (ремонт)
S = 594,5 кв.м.
- тротуары (ремонт)
S = 31 кв.м.
- парковка (существ.)
- жилые дома, строения
- деревья, кустарники, газон
- скамейка (проектир.) - 1 шт.
- урна (проектир.) - 1 шт.

						Выполнение работ по ремонту дворовых территорий МКД по ул.к.Утробина, 12, 14, 18, 18/1, 20, 22, 24, ул.60 лет Октября, 30				
Изм.	Кол.	Лист	№ док	Подпись	Дата	Дизайн - проект		Стадия	Лист	Листов
Разраб.		Черничкина Т.В.						Э	14	19
Пров.		Сафронов М.Ю.								
Т.контр.		Карпов К.А.				ул. комиссара Утробина, д. 22				
Н.контр.										
Утв.		Кулакова Т.П.								

**План благоустройства дворовой территории
многоквартирного дома № 24 по ул. комиссара Утробина**

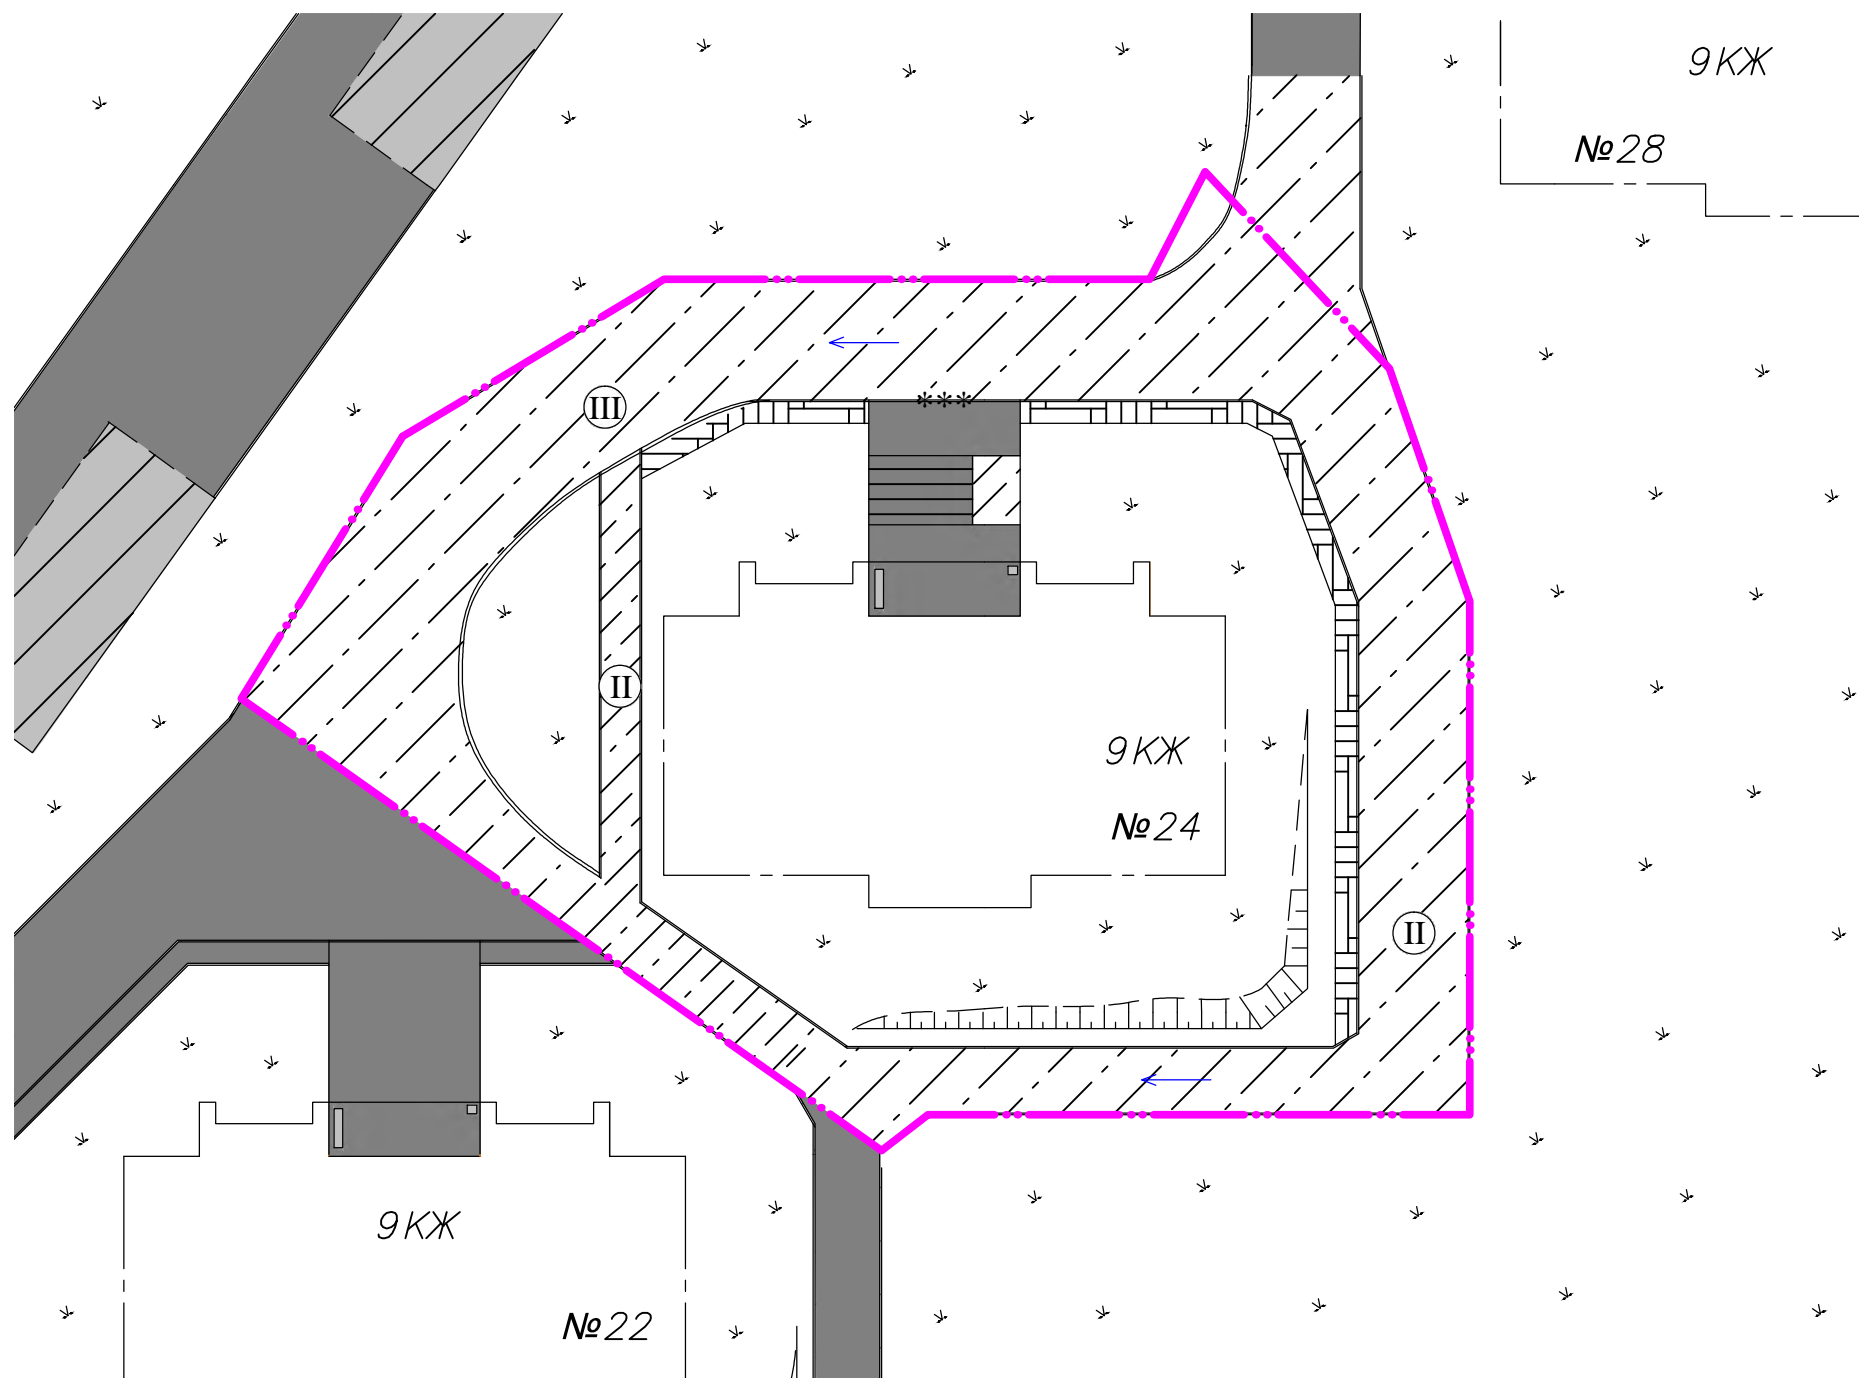


Условные обозначения

- - - - - - граница земельного участка МКД
- проезды, тротуары (существ.)
- проезды, тротуары (ремонт)
S = 722 кв.м.
- тротуары (ремонт)
S = 60 кв.м.
- парковка (существ.)
- жилые дома, строения
- деревья, кустарники, газон
- скамейка (проектир.) - 1 шт.
- урна (проектир.) - 1 шт.
- *** - место понижения бортовых камней
- Ⓜ - тип покрытия (см. лист 17)

						Выполнение работ по ремонту дворовых территорий МКД по ул.к.Утробина, 12, 14, 18, 18/1, 20, 22, 24, ул.60 лет Октября, 30					
Изм.	Кол.	Лист	№ док	Подпись	Дата	Дизайн - проект			Стадия	Лист	Листов
Разраб.		Черничкина Т.В.							Э	15	19
Пров.		Сафронов М.Ю.									
Т.контр.		Карпов К.А.				ул. комиссара Утробина, д. 24					
Н.контр.											
Утв.		Кулакова Т.П.									

Разбивочный план дворовой территории многоквартирного дома № 24 по ул. комиссара Утробина

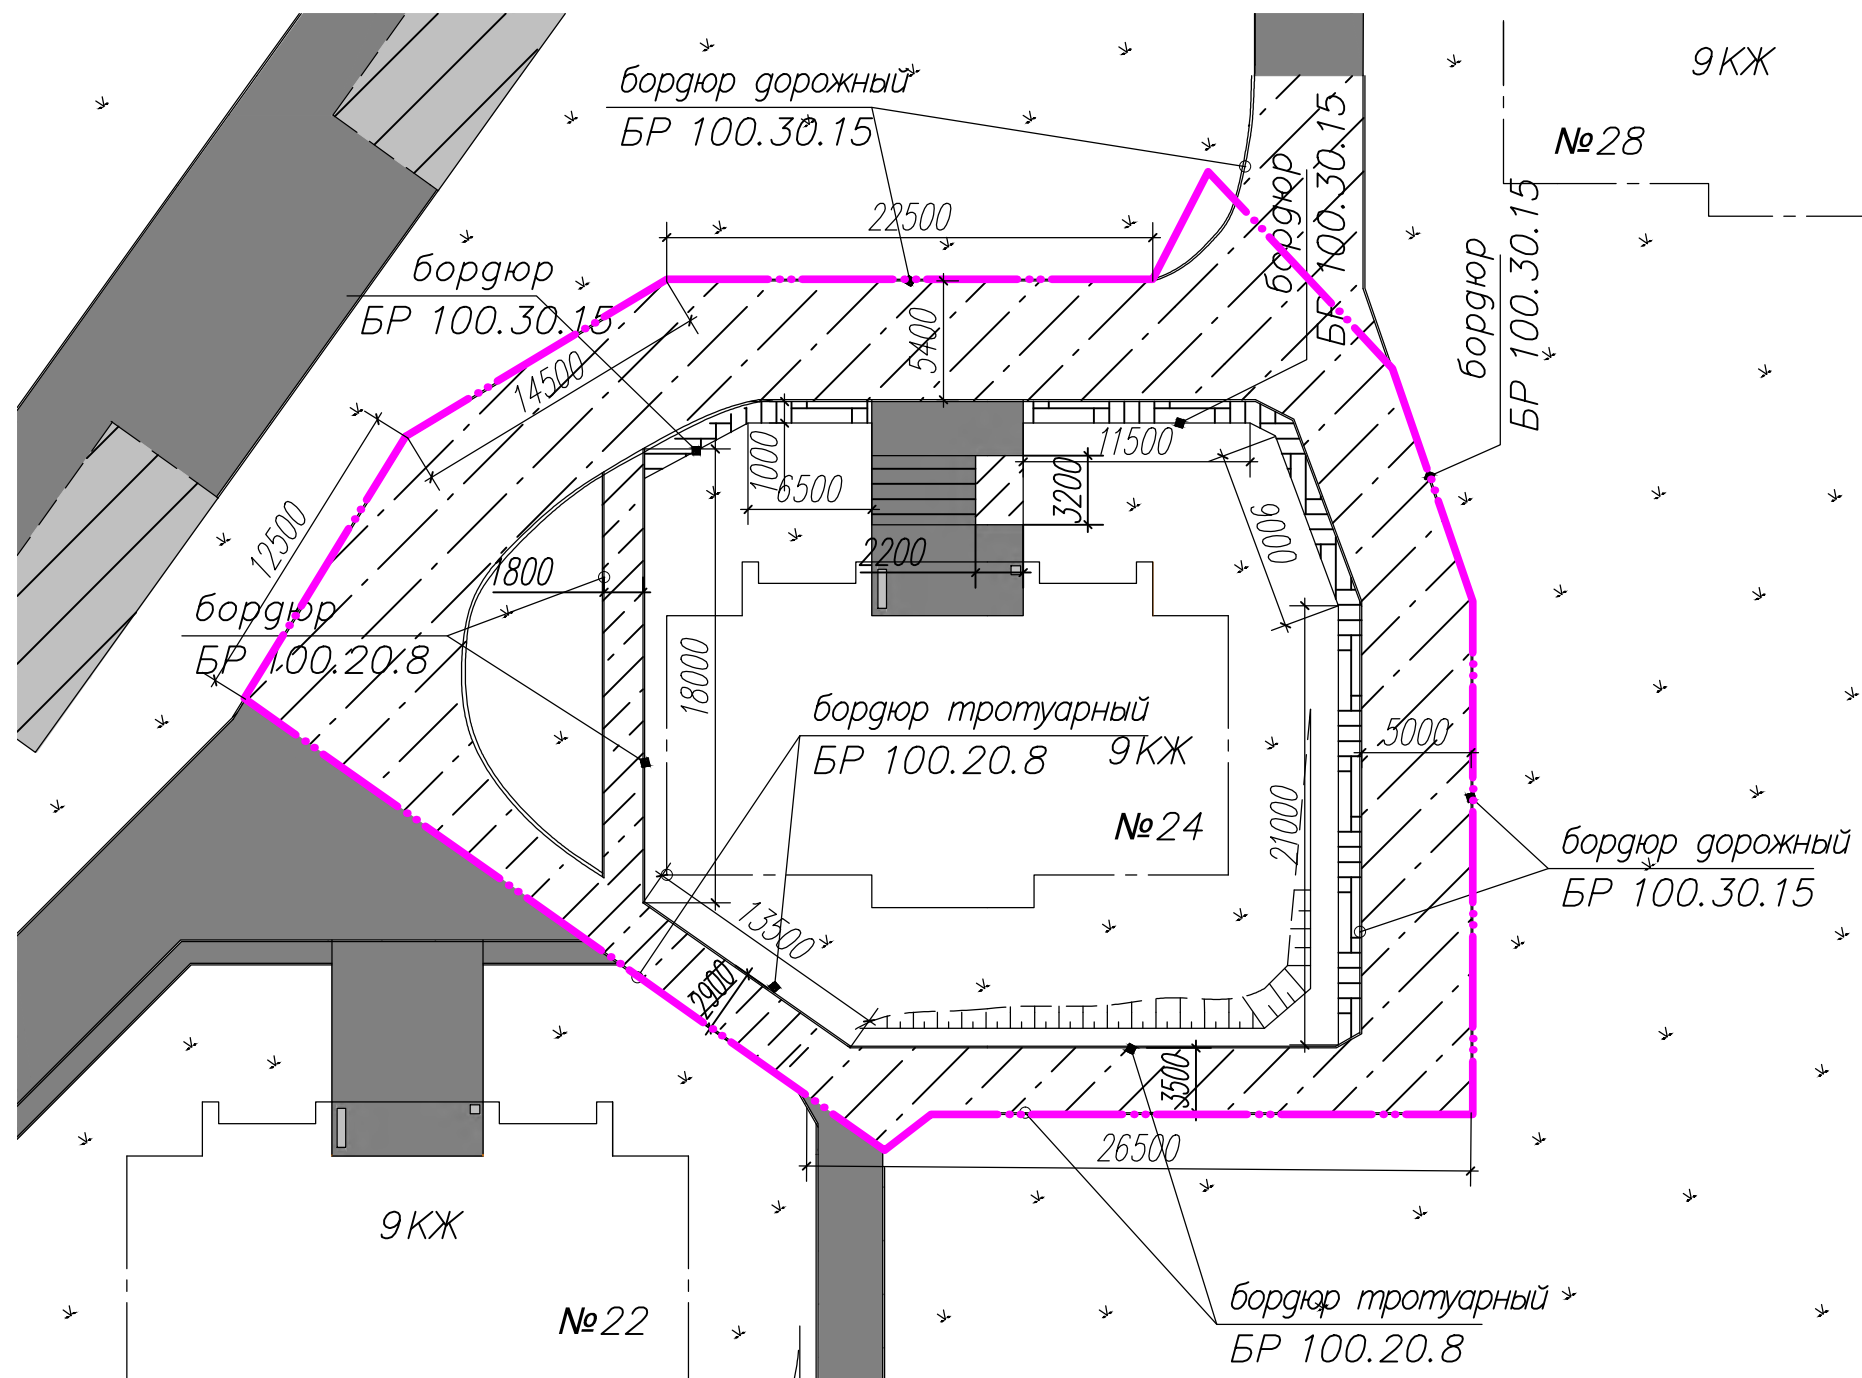



Условные обозначения

- граница земельного участка МКД
- проезды, тротуары (существ.)
- проезды, тротуары (ремонт)
S = 722 кв.м.
- тротуары (ремонт)
S = 60 кв.м.
- парковка (существ.)
- жилые дома, строения
- деревья, кустарники, газон
- скамейка (проектир.) - 1 шт.
- урна (проектир.) - 1 шт.


						Выполнение работ по ремонту дворовых территорий МКД по ул.к.Утробина, 12, 14, 18, 18/1, 20, 22, 24, ул.60 лет Октября, 30				
Изм.	Кол.	Лист	№ док	Подпись	Дата	Дизайн - проект		Стадия	Лист	Листов
Разраб.		Чернишкина Т.В.						Э	16	19
Пров.		Сафронов М.Ю.								
Т.контр.		Карпов К.А.				ул. комиссара Утробина, д. 24				
Н.контр.										
Утв.		Кулакова Т.П.								

Узлы конструкций покрытий


Схема понижения бортовых камней

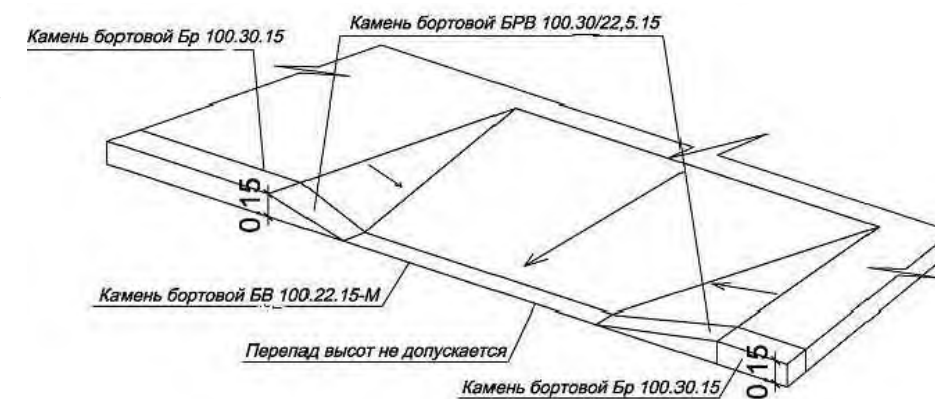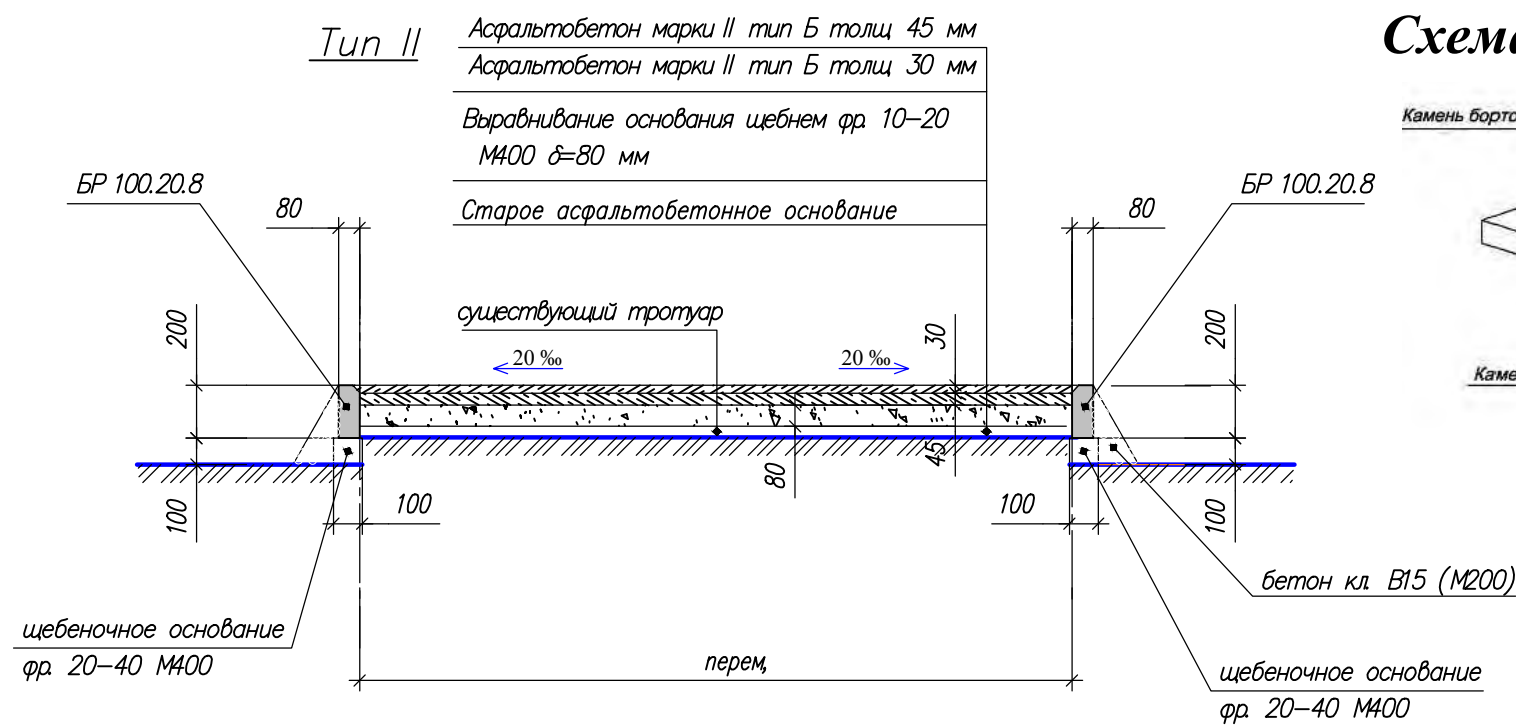

Tun I

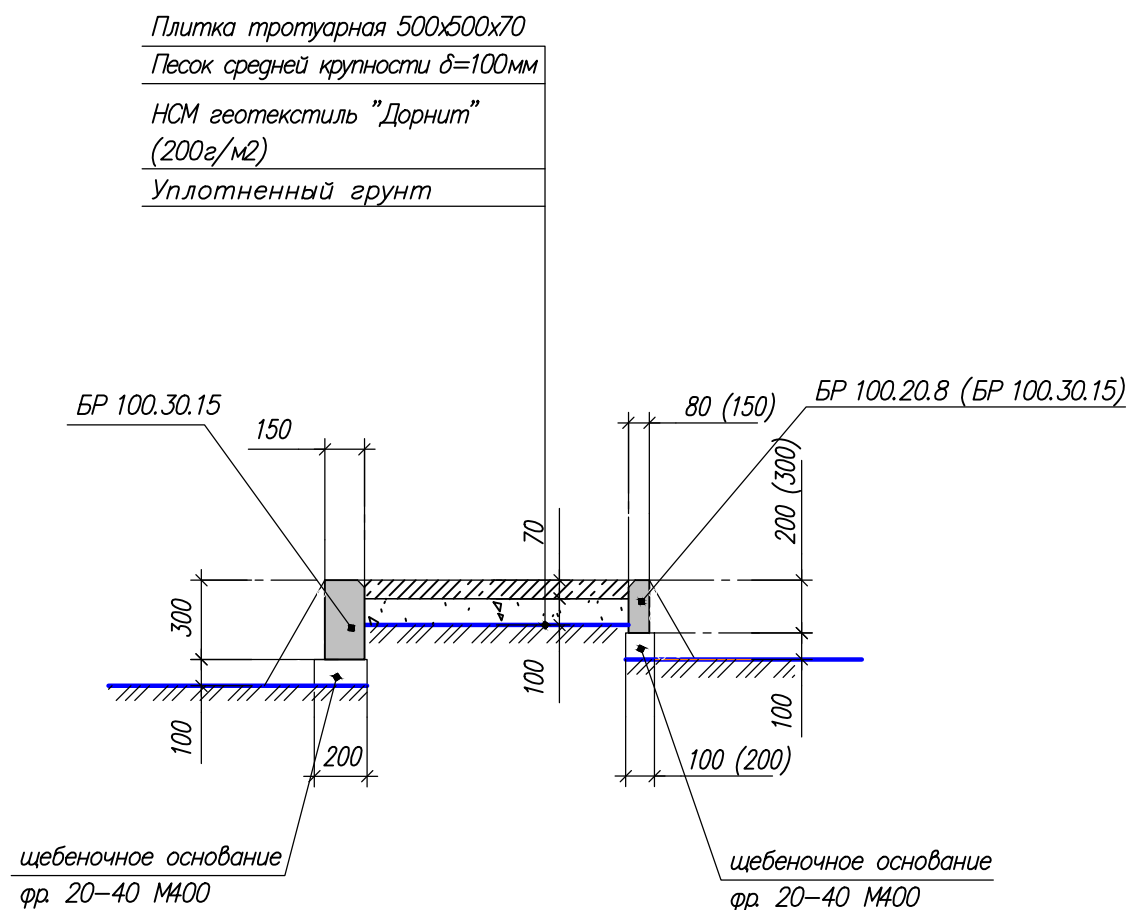

Tun III

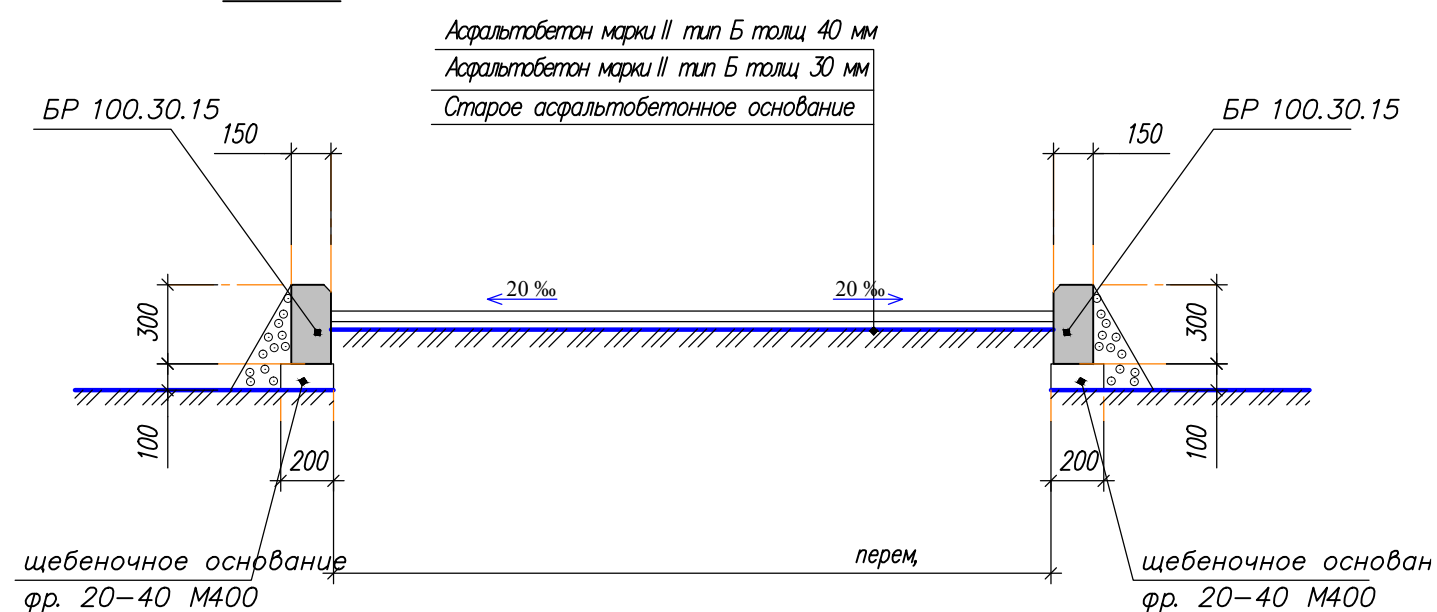


						Выполнение работ по ремонту дворовых территорий МКД по ул.К.Утробина, 12, 14, 18, 18/1, 20, 22, 24, ул.60 лет Октября, 30					
Изм.	Кол.	Лист	№ док	Подпись	Дата	Дизайн - проект			Стадия	Лист	Листов
Разраб.		Черничкина Т.В.							Э	17	19
Пров.		Сафронов М.Ю.									
Т.контр.		Карпов К.А.				Узлы конструкций покрытий, схема понижения бортовых камней					
Н.контр.											
Утв.		Кулакова Т.П.									

Фотофиксация исходного состояния**Фото 1** (ул.60 лет Октября,30)**Фото 2** (ул.комиссара Утробина,12)**Фото 3** (ул.комиссара Утробина,18)**Фото 4** (ул.комиссара Утробина,20)**Фото 5** (ул.комиссара Утробина,22)

Визуализация дворовых территорий



ул. 60 лет Октября, 30

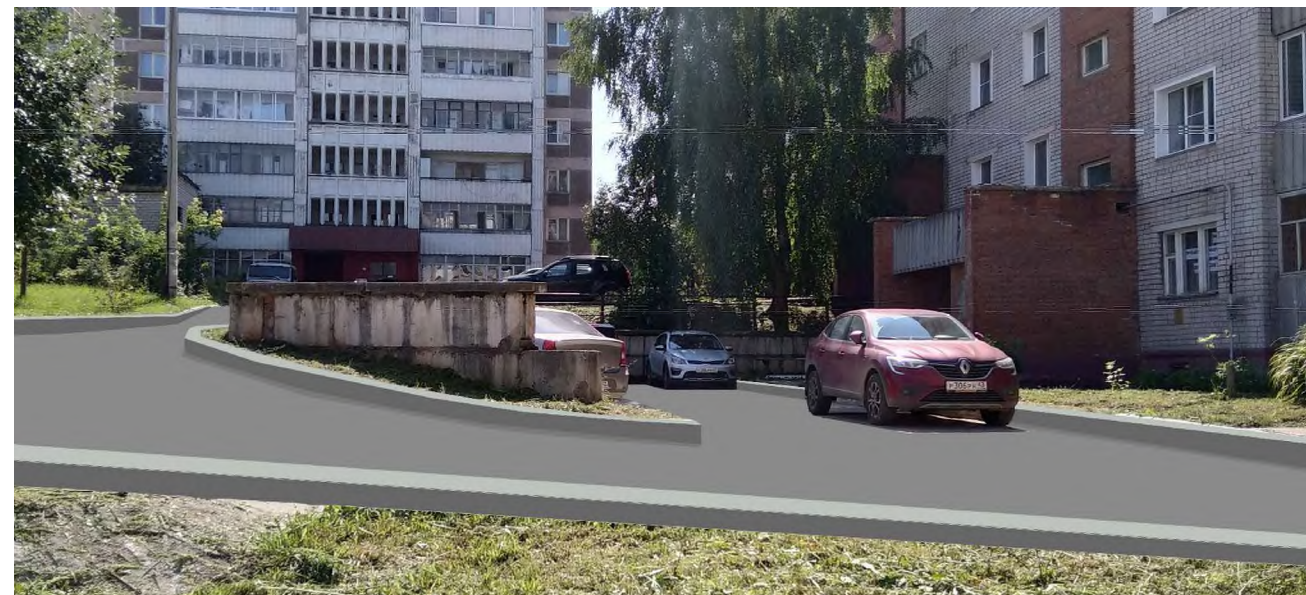


ул. комиссара Утробина, 12



ул. комиссара Утробина, 18



ул. комиссара Утробина, 20

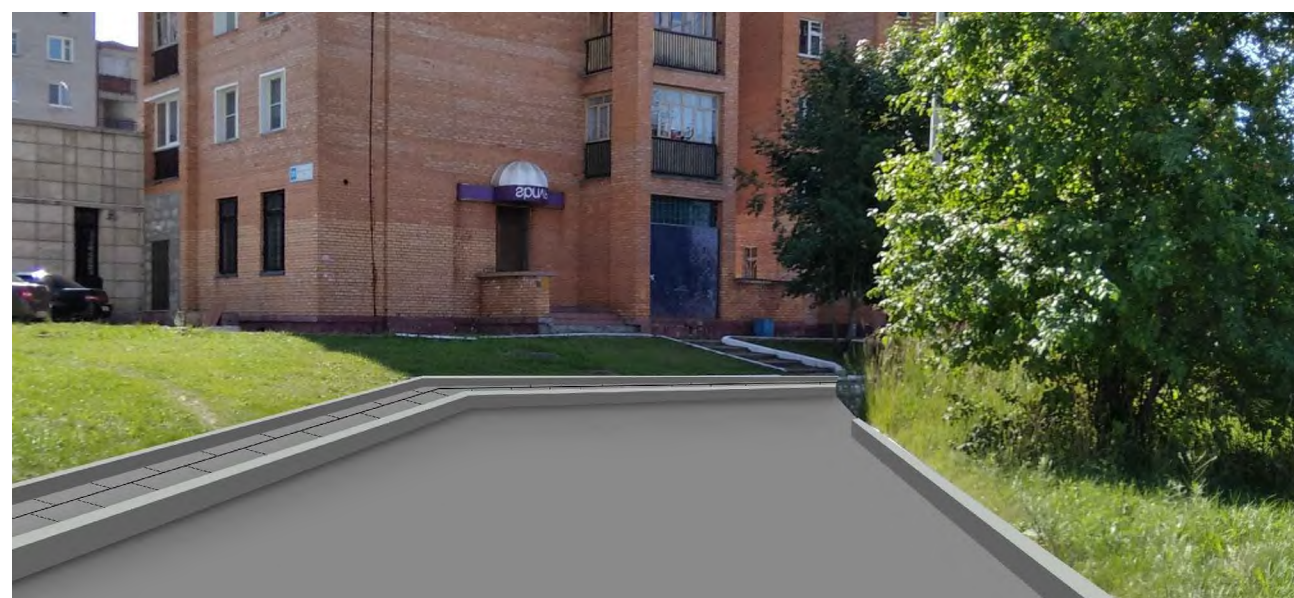

ул. комиссара Утробина, 22