


Благоустройство общественной территории  
"Улица Первомайская (участок от д. 14 до ул. Загородная),  
а также прилегающие к ней городские территории"

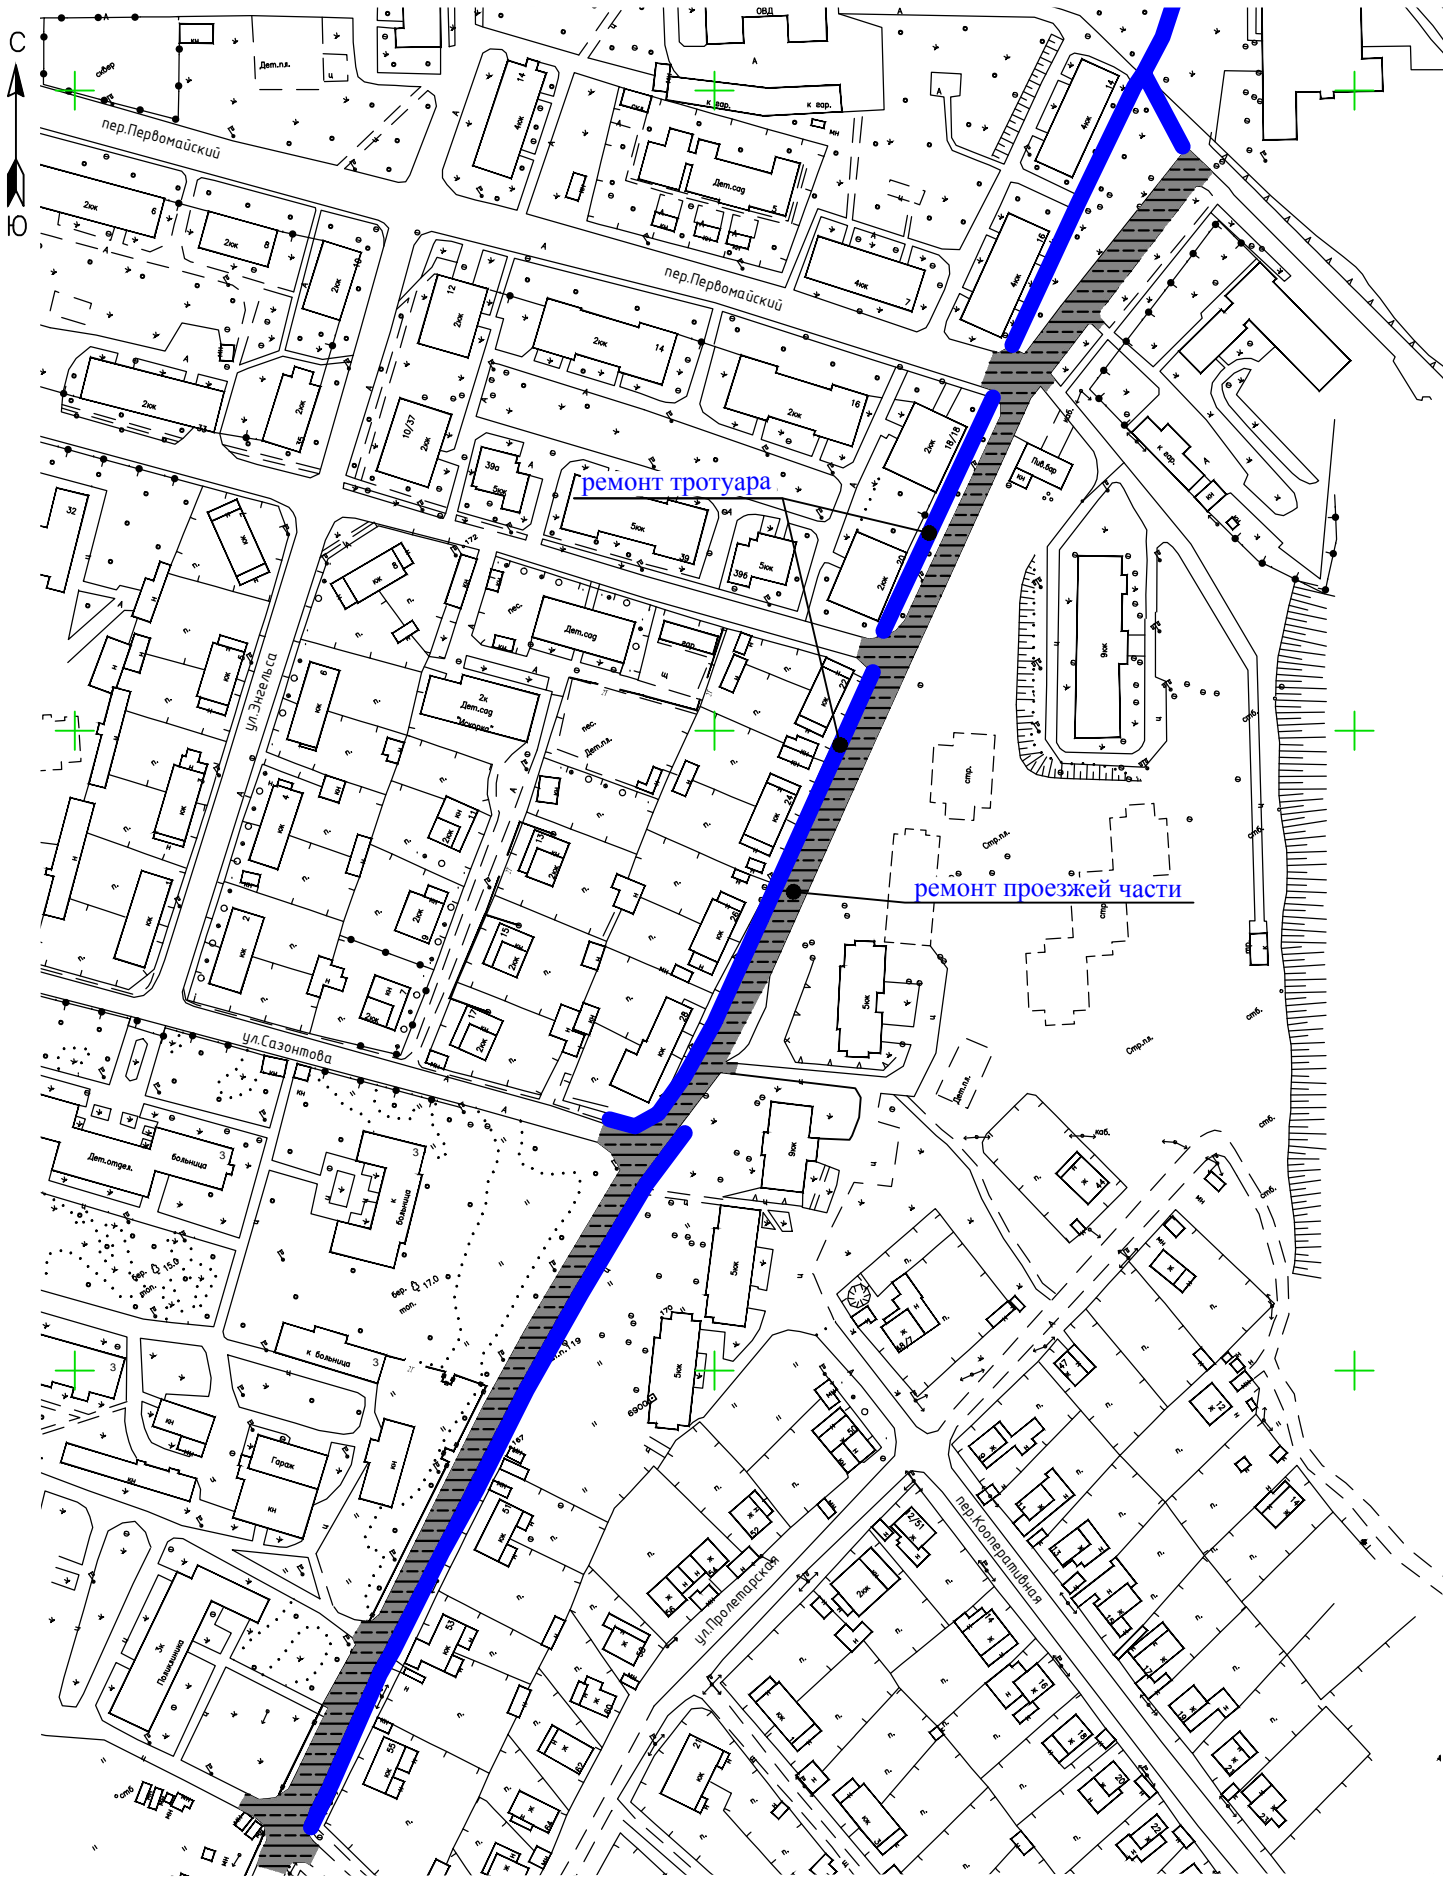

Общие сведения

- Дизайн-проектом предусмотрены следующие мероприятия:
- ремонт проезжей части (установка бортовых камней, устройство покрытия из асфальтобетона, замена люков и кирпичных горловин колодцев и камер);
  - ремонт тротуаров (установка бортовых камней, устройство покрытия из тротуарной плитки, устройство пандусов, укладка тактильной плитки);
  - установка водоотводных лотков, дорожных знаков, нанесение разметки, валка деревьев и корчевка пней;
  - устройство освещения.

Существующее положение



						Улица Первомайская (участок от д. 14 до ул. Загородная), а также прилегающие к ней городские территории			
Изм.	Кол.	Лист	№ док	Подпись	Дата	Дизайн-проект	Стадия	Лист	Листов
Разраб.							Э	1	1
Пров.									
Утв.									