Благоустройство общественной территории "Улица Ленина (участок четной стороны, от д. 62 до пр. Кирова), а также прилегающие к ней городские территории"

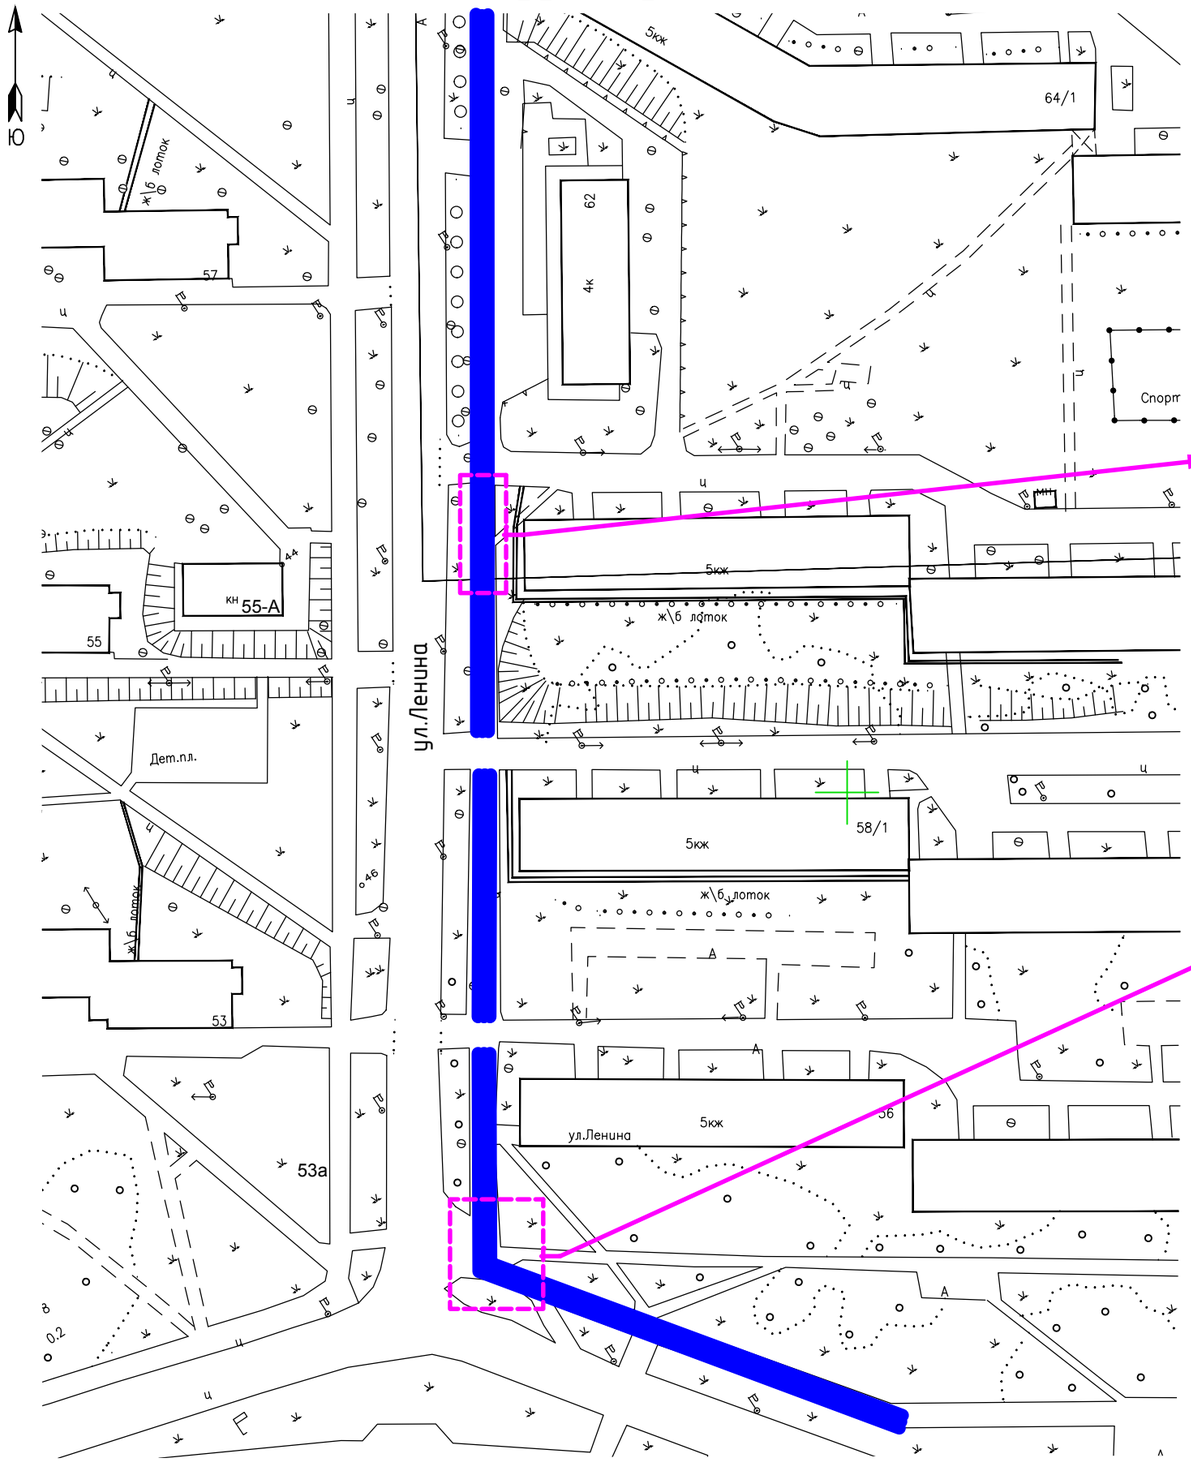

Общие сведения

Дизайн-проектом предусмотрены следующие мероприятия:

- ремонт тротуара (установка бортовых камней, устройство асфальтобетонного покрытия);
- ремонт лестниц (установка бортовых камней, устройство покрытия из брусчатки);
- ремонт подпорной стенки (штукатурка и фактурная отделка мраморной крошкой).

Существующее положение

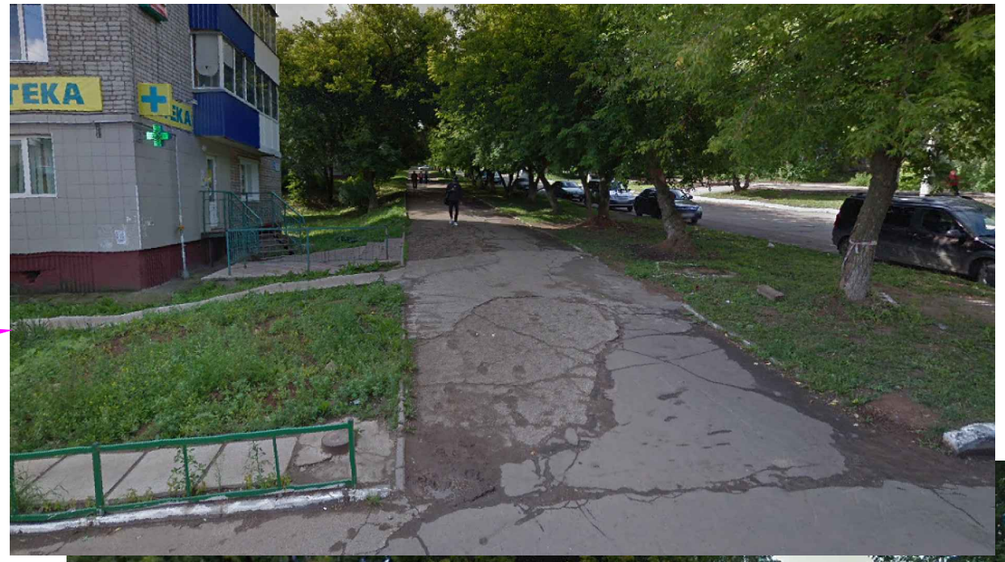

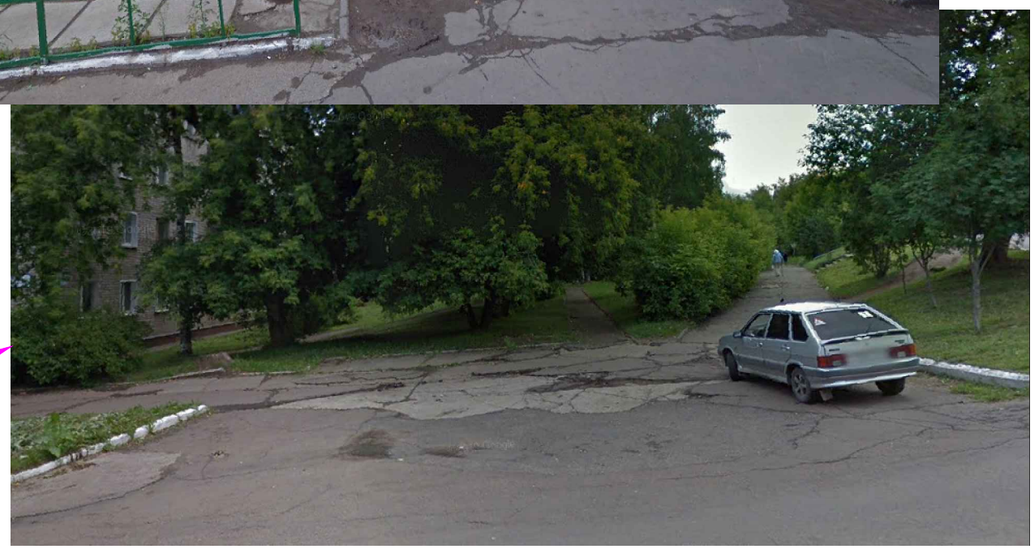

Изм.	Кол.	Лист	№ док	Подпись	Дата	Улица Ленина (участок четной стороны, от д. 62 до пр. Кирова), а также прилегающие к ней городские территории		
Разраб.						Дизайн-проект	Стадия	Лист	Листов
Пров.							Э	1	1
Утв.									