Благоустройство общественной территории "Проспект Мира (в т.ч. участок вдоль МКД № 70 и № 74), а также прилегающие к нему городские территории"

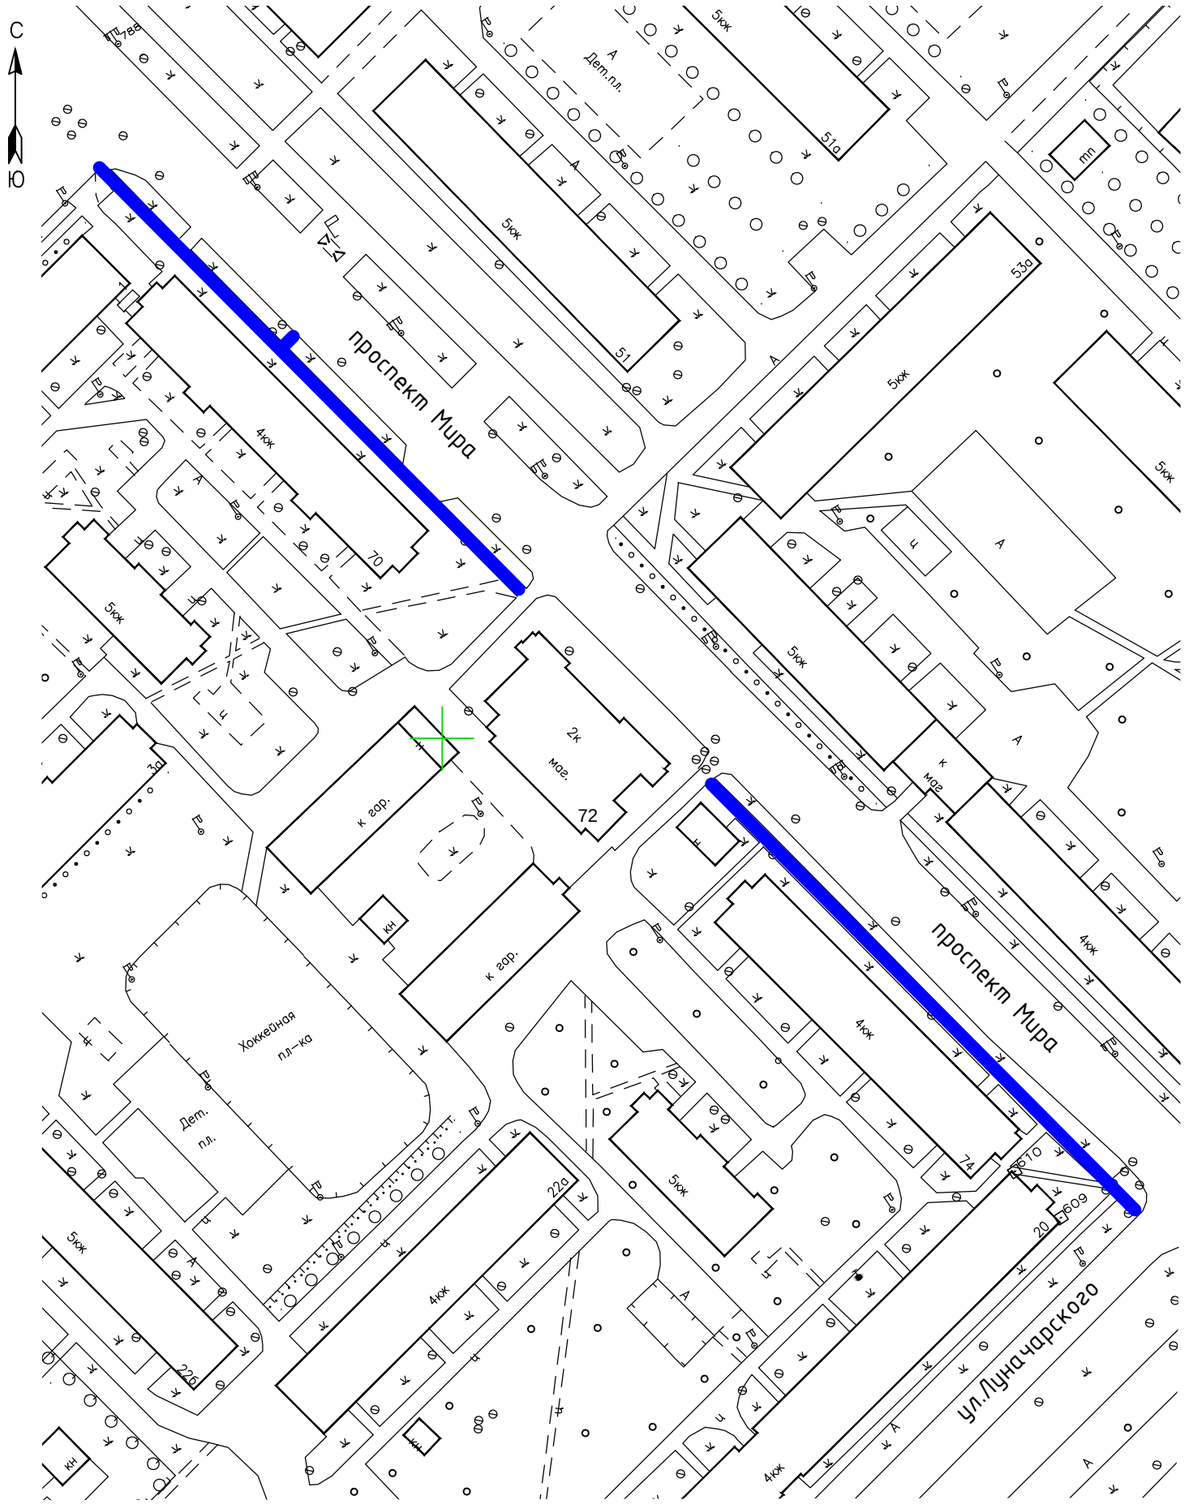

Общие сведения

Дизайн-проектом предусмотрены следующие мероприятия:

- ремонт тротуара (установка бортовых камней, установка лотков, устройство асфальтобетонного покрытия).

Существующее положение

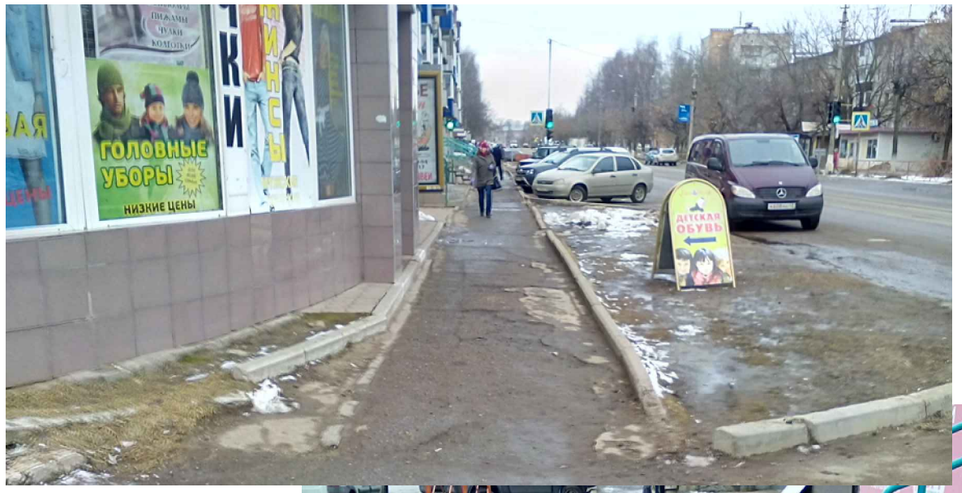

Изм.	Кол.	Лист	№ док	Подпись	Дата	Проспект Мира (в т.ч. участок вдоль МКД № 70 и № 74), а также прилегающие к нему городские территории		
Разраб.						Дизайн-проект	Стадия	Лист	Листов
Пров.							Э	1	1
Утв.									