


Благоустройство общественной территории "Улица Ленина (участок нечетной стороны, от ул. Вятская набережная до пр. Кирова) "

Обозначения:

- ОТП1...6 - опорный трансляционный пункт
- ВОК16 – волоконно- оптический кабель 16 волокон
- ВОК8 – волоконно- оптический кабель 8 волокон
- ОЭК4 – самонесущий оптоэлектрический кабель 4 волокна
- РМ – распределительная муфта
- ЗП – запас кабеля на развитие
- ШУ – шкаф уличный телекоммуникационный

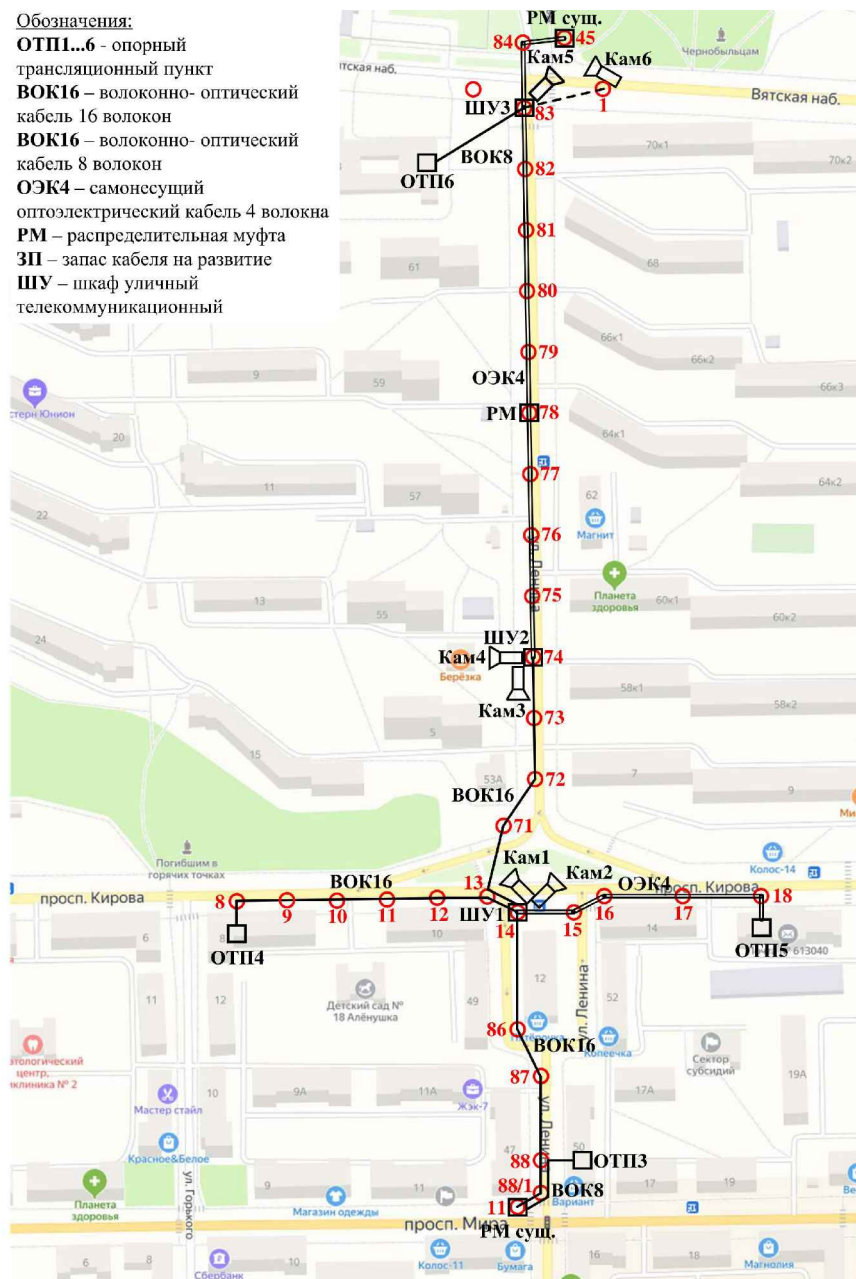

Общие сведения

Дизайн-проектом предусмотрены следующие мероприятия:

- установка видеонаблюдения (IP-видеокамеры - 6 шт., прокладка кабеля, установка уличных шкафов).

						Улица Ленина (участок нечетной стороны, от ул. Вятская набережная до пр. Кирова)					
Изм.	Кол.	Лист	№ док	Подпись	Дата	Дизайн-проект			Стадия	Лист	Листов
Разраб.									Э	1	1
Пров.											
Утв.											