


# Благоустройство улицы Ленина

участок от ул. Зверева до д.35 по ул.Ленина, а также прилегающие к ним городские территории

участок нечетной стороны, от ул.Вятская набережная до пр. Кирова, а также прилегающие к ней городские территории

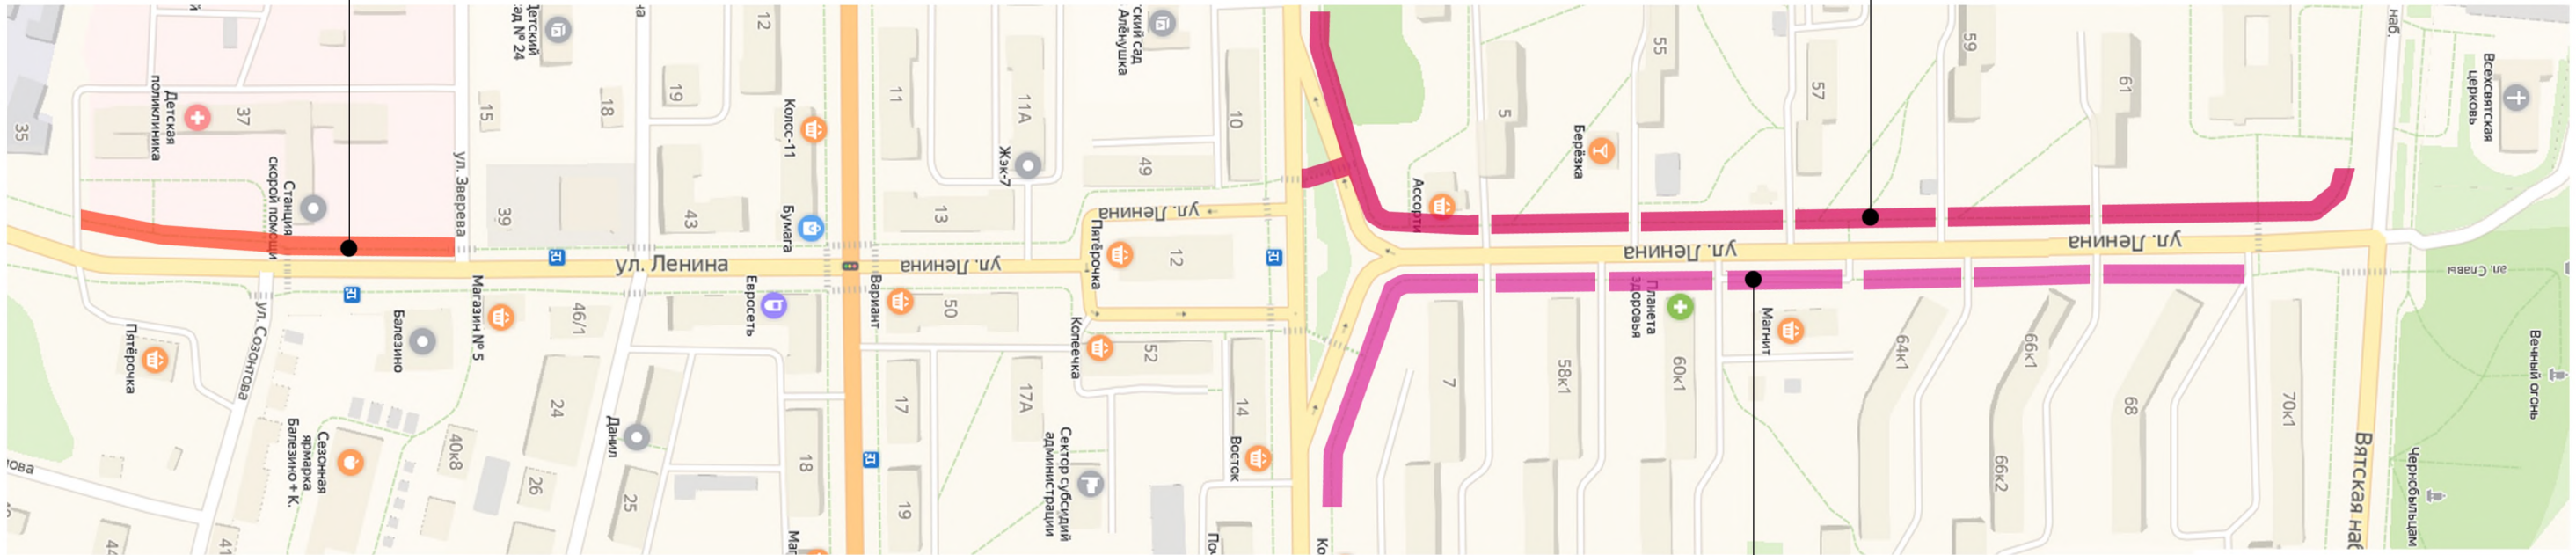

## Общие сведения

1. Проектом предусматривается ремонт тротуаров по улице Ленина.
2. Основные виды работ включают в себя замену покрытия из асфальтобетона и замену бордюрного камня, ремонт лестницы. В дефектную ведомость могут включаться так же и иные виды работ по благоустройству.
3. В зависимости от необходимого объема отдельных видов работ и их стоимости, ремонт тротуаров может проводиться в один или несколько этапов.

участок четной стороны, от ул. Вятская набережная до пр. Кирова, а также прилегающие к ней городские территории

Согласовано

Инв. ? подл.	Подп. и дата	Взам. инв.

Эскизный проект										
Благоустройство улицы Ленина										
Изм.	Кол. уч.	Лист	№ док.	Подп.	Дата	Схема благоустройства, общие сведения		Стадия	Лист	Листов
Разраб.								Э	1	1
Проверил										
ГИП										
Н. контр.										