

План благоустройства дворовой территории

Общие сведения


Перечень видов работ по благоустройству:

- ремонт проезжей части - 1285,4 кв.м.;
- устройство парковки - 100 кв.м.;
- устройство тротуара - 89 кв.м.


Условные обозначения



- ремонт проезжей части

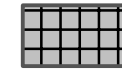


- устройство парковки

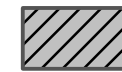

- устройство тротуара

— граница придомовой территории

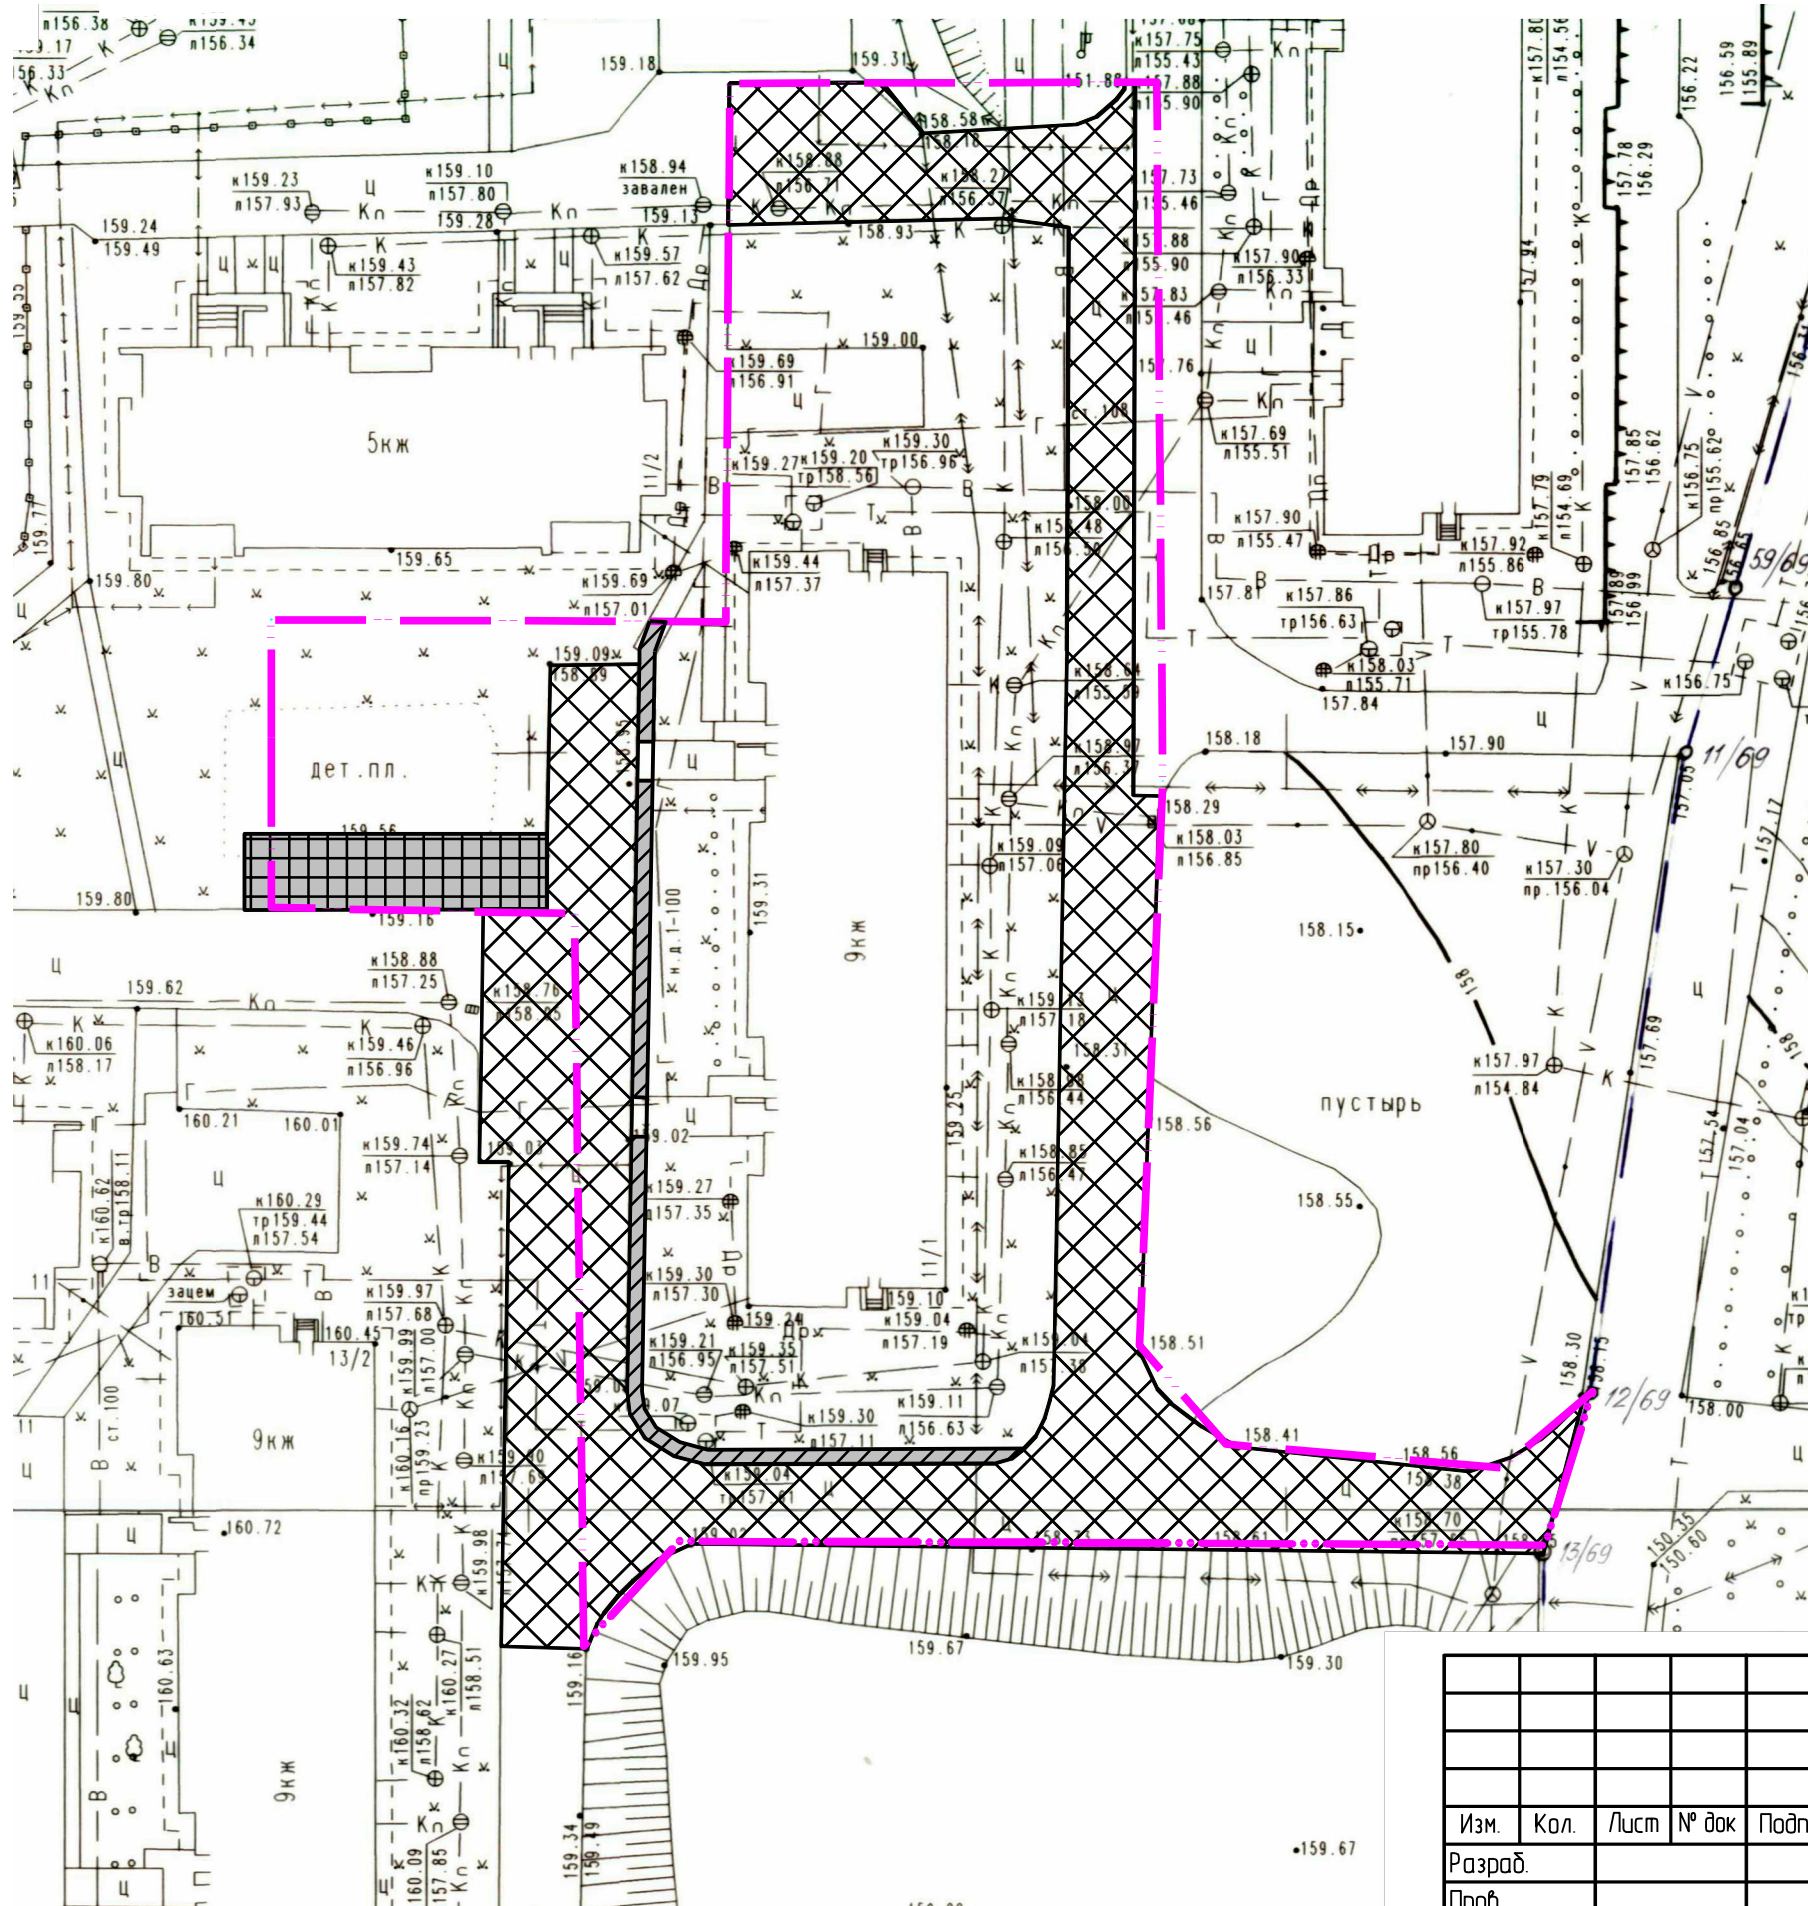

Изм.	Кол.	Лист	№ док	Подпись	Дата
Разраб.					
Проб.					

Дизайн-проект благоустройства дворовой территории многоквартирного дома по адресу: г. Кирово-Чепецк, ул. Володарского, д. 11/1

Стадия	Лист	Листов
Э	1	1

План благоустройства дворовой территории, условные обозначения, общие сведения