


План благоустройства дворовой территории

Общие сведения

Перечень видов работ по благоустройству:

- ремонт проезжей части - 247 кв.м;
- расширение проезжей части - 54 кв.м;
- устройство тротуара - 109 кв.м.


Условные обозначения

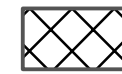

- ремонт проезжей части




- расширение проезжей части

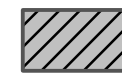

- устройство тротуара

— граница придомовой территории

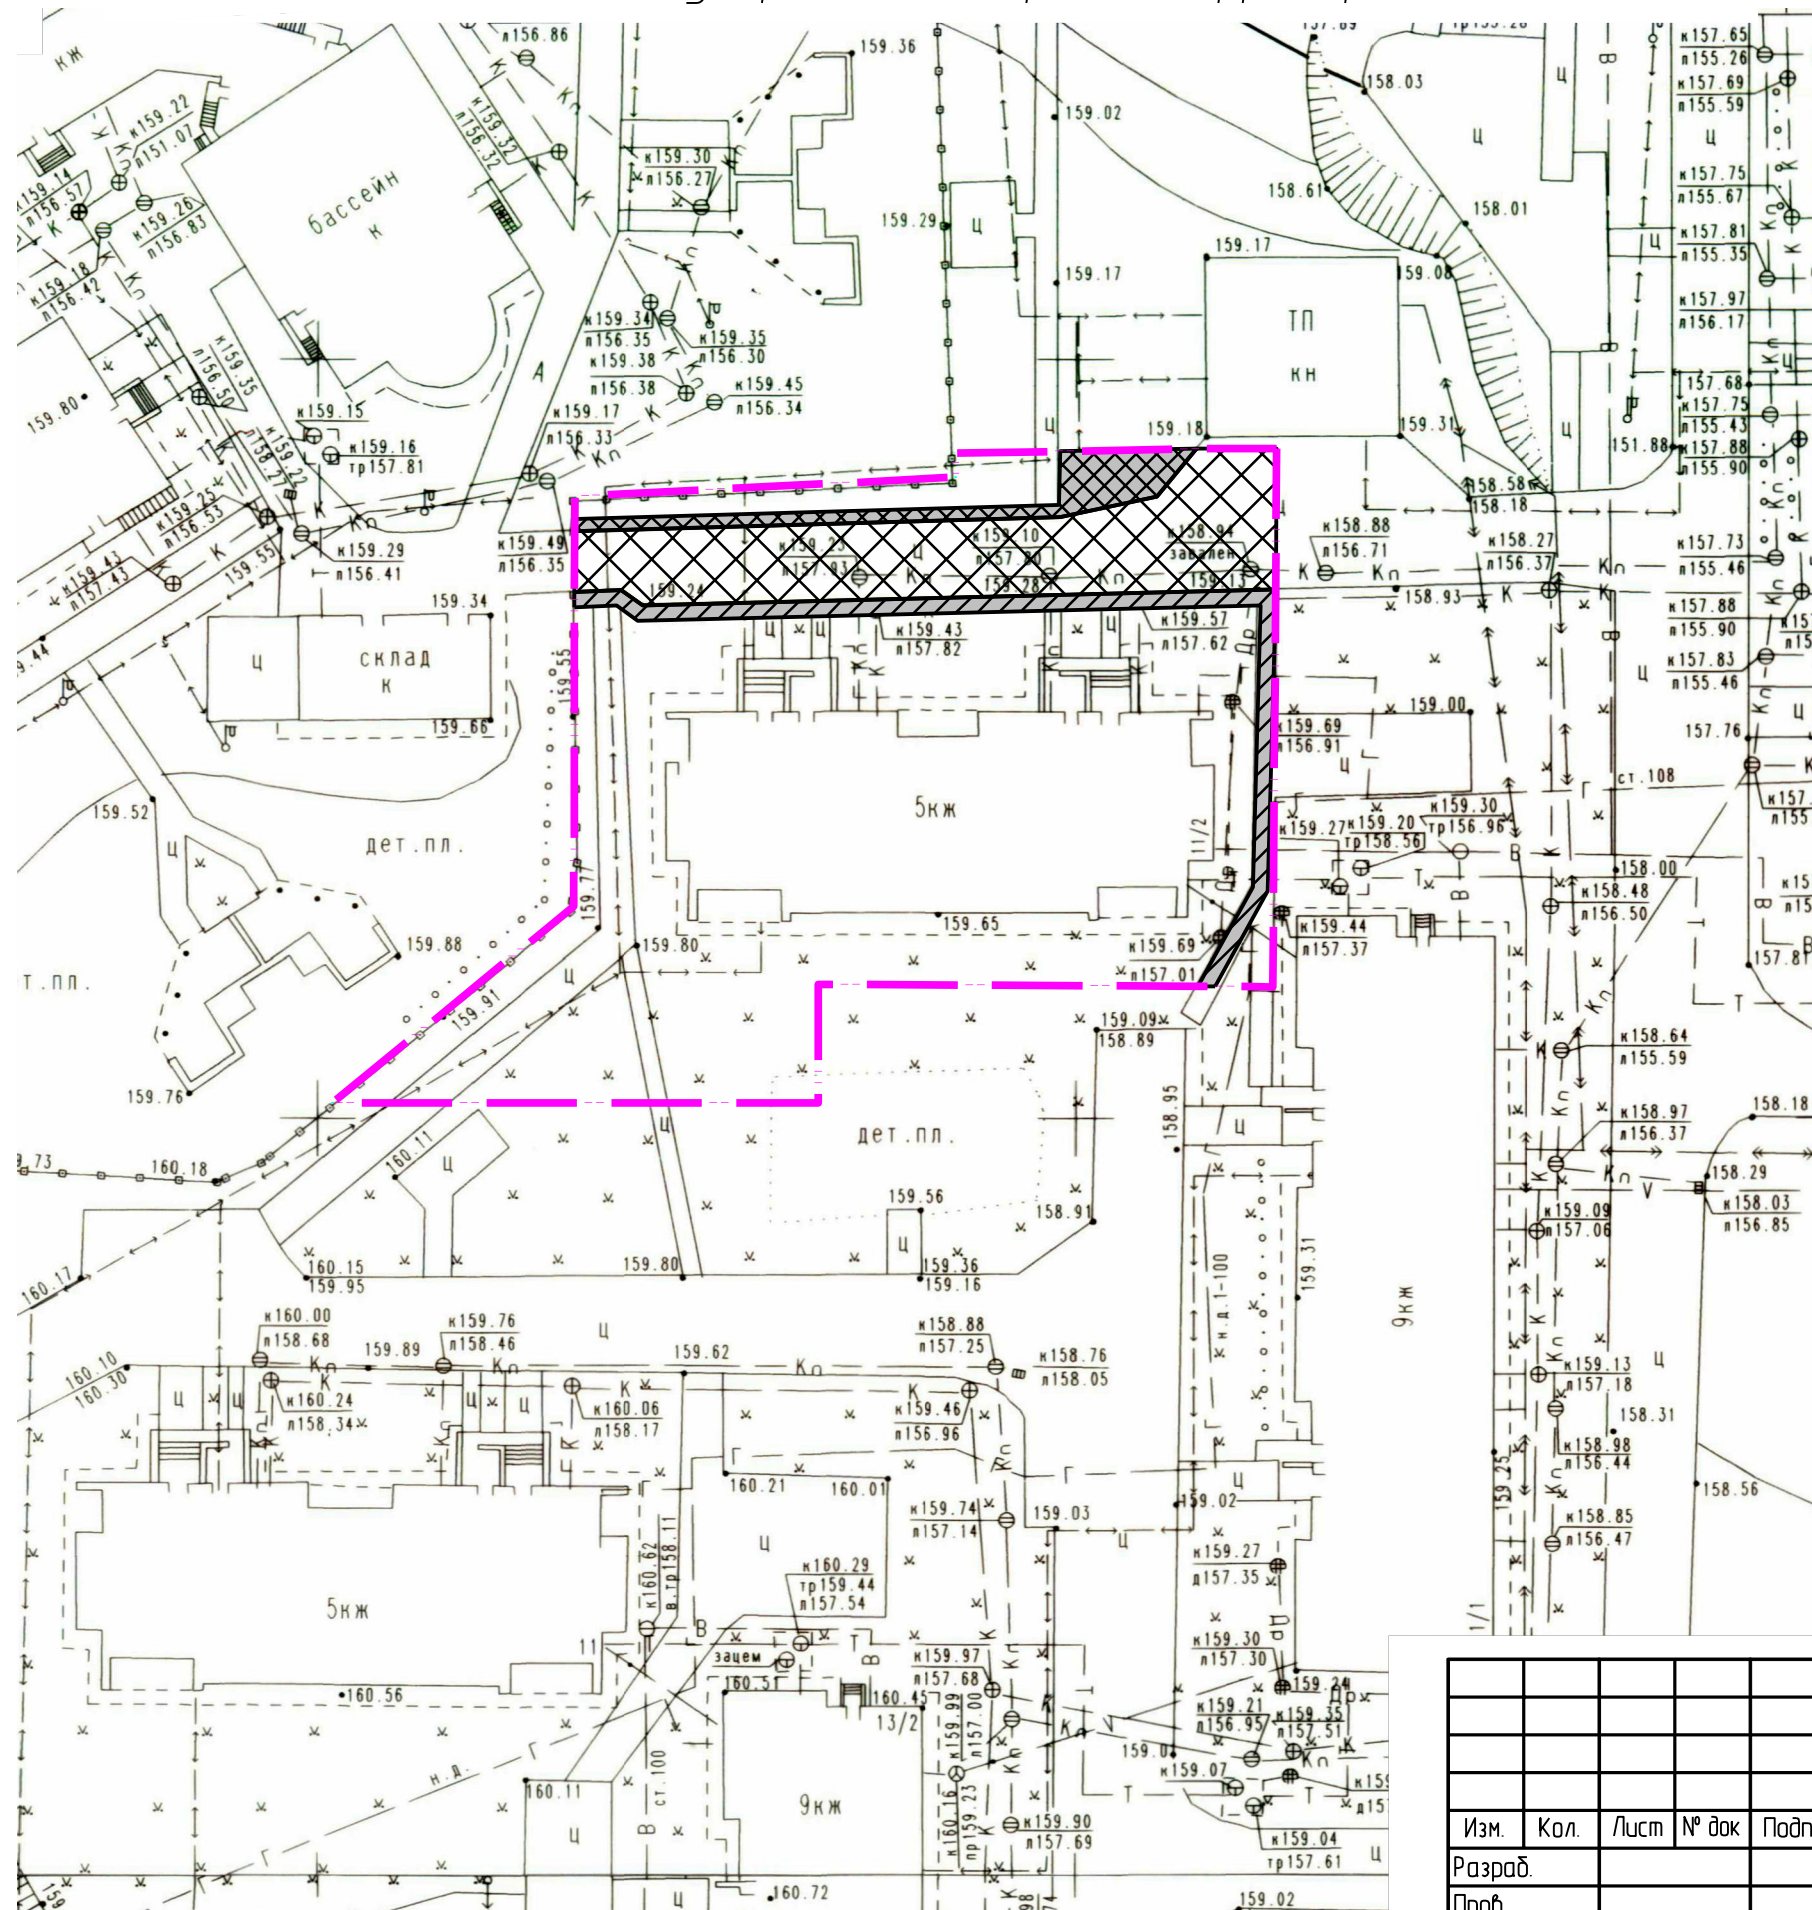

					Дизайн-проект благоустройства дворовой территории многоквартирного дома по адресу: г. Кирова-Чепецк, ул. Володарского, д. 11/2			
Изм.	Кол.	Лист	№ док	Подпись	Дата	Стадия	Лист	Листов
Разраб.						Э	1	1
Проб.								
План благоустройства дворовой территории, условные обозначения, общие сведения								