

План благоустройства дворовой территории


Общие сведения

- Перечень видов работ по благоустройству:
- ремонт проезжей части - 555,98 кв.м.;
 - устройство тротуара - 102 кв.м.

Условные обозначения




- ремонт проезжей части

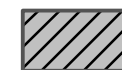

- устройство тротуара

— — — — — граница придомовой территории

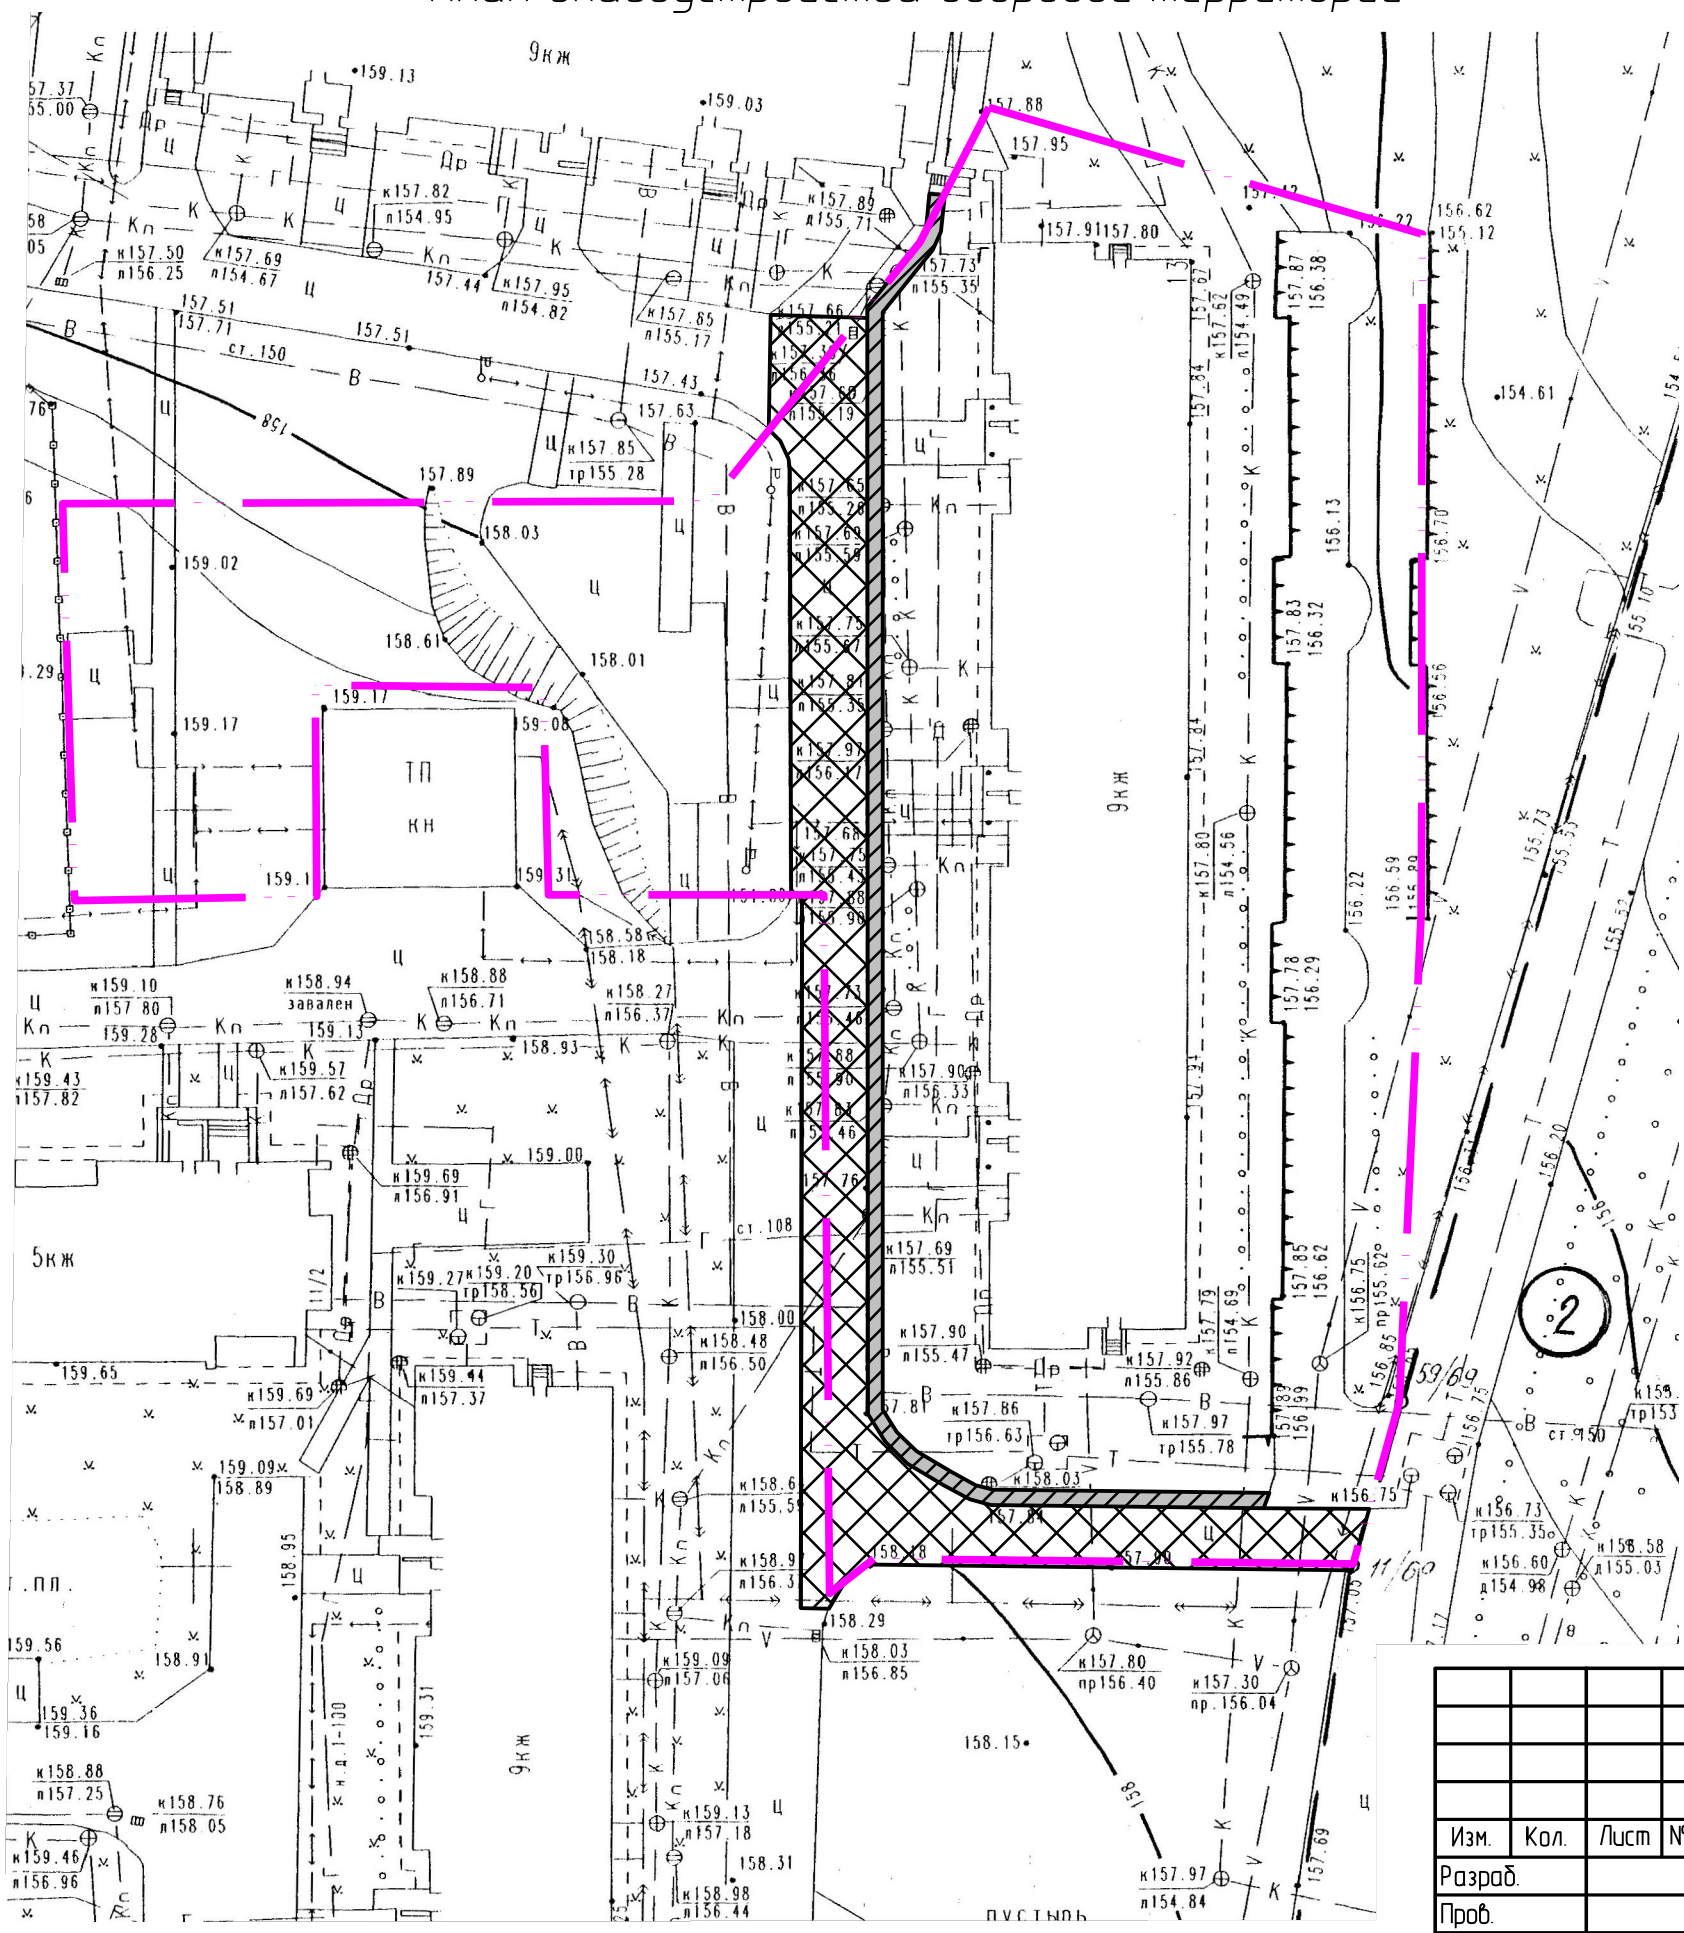

					Дизайн-проект благоустройства дворовой территории многоквартирного дома по адресу: г. Кирово-Чепецк, ул. Володарского, д. 13			
Изм.	Кол.	Лист	№ док	Подпись	Дата	Стадия	Лист	Листов
Разраб.						Э	1	1
Проб.								
План благоустройства дворовой территории, условные обозначения, общие сведения								