


План благоустройства дворовой территории

Общие сведения

- Перечень видов работ по благоустройству:
- ремонт проезжей части - 774,5 м²;
 - ремонт лестницы.


Условные обозначения

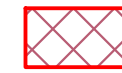

- ремонт проезжей части.



- граница придомовой территории.

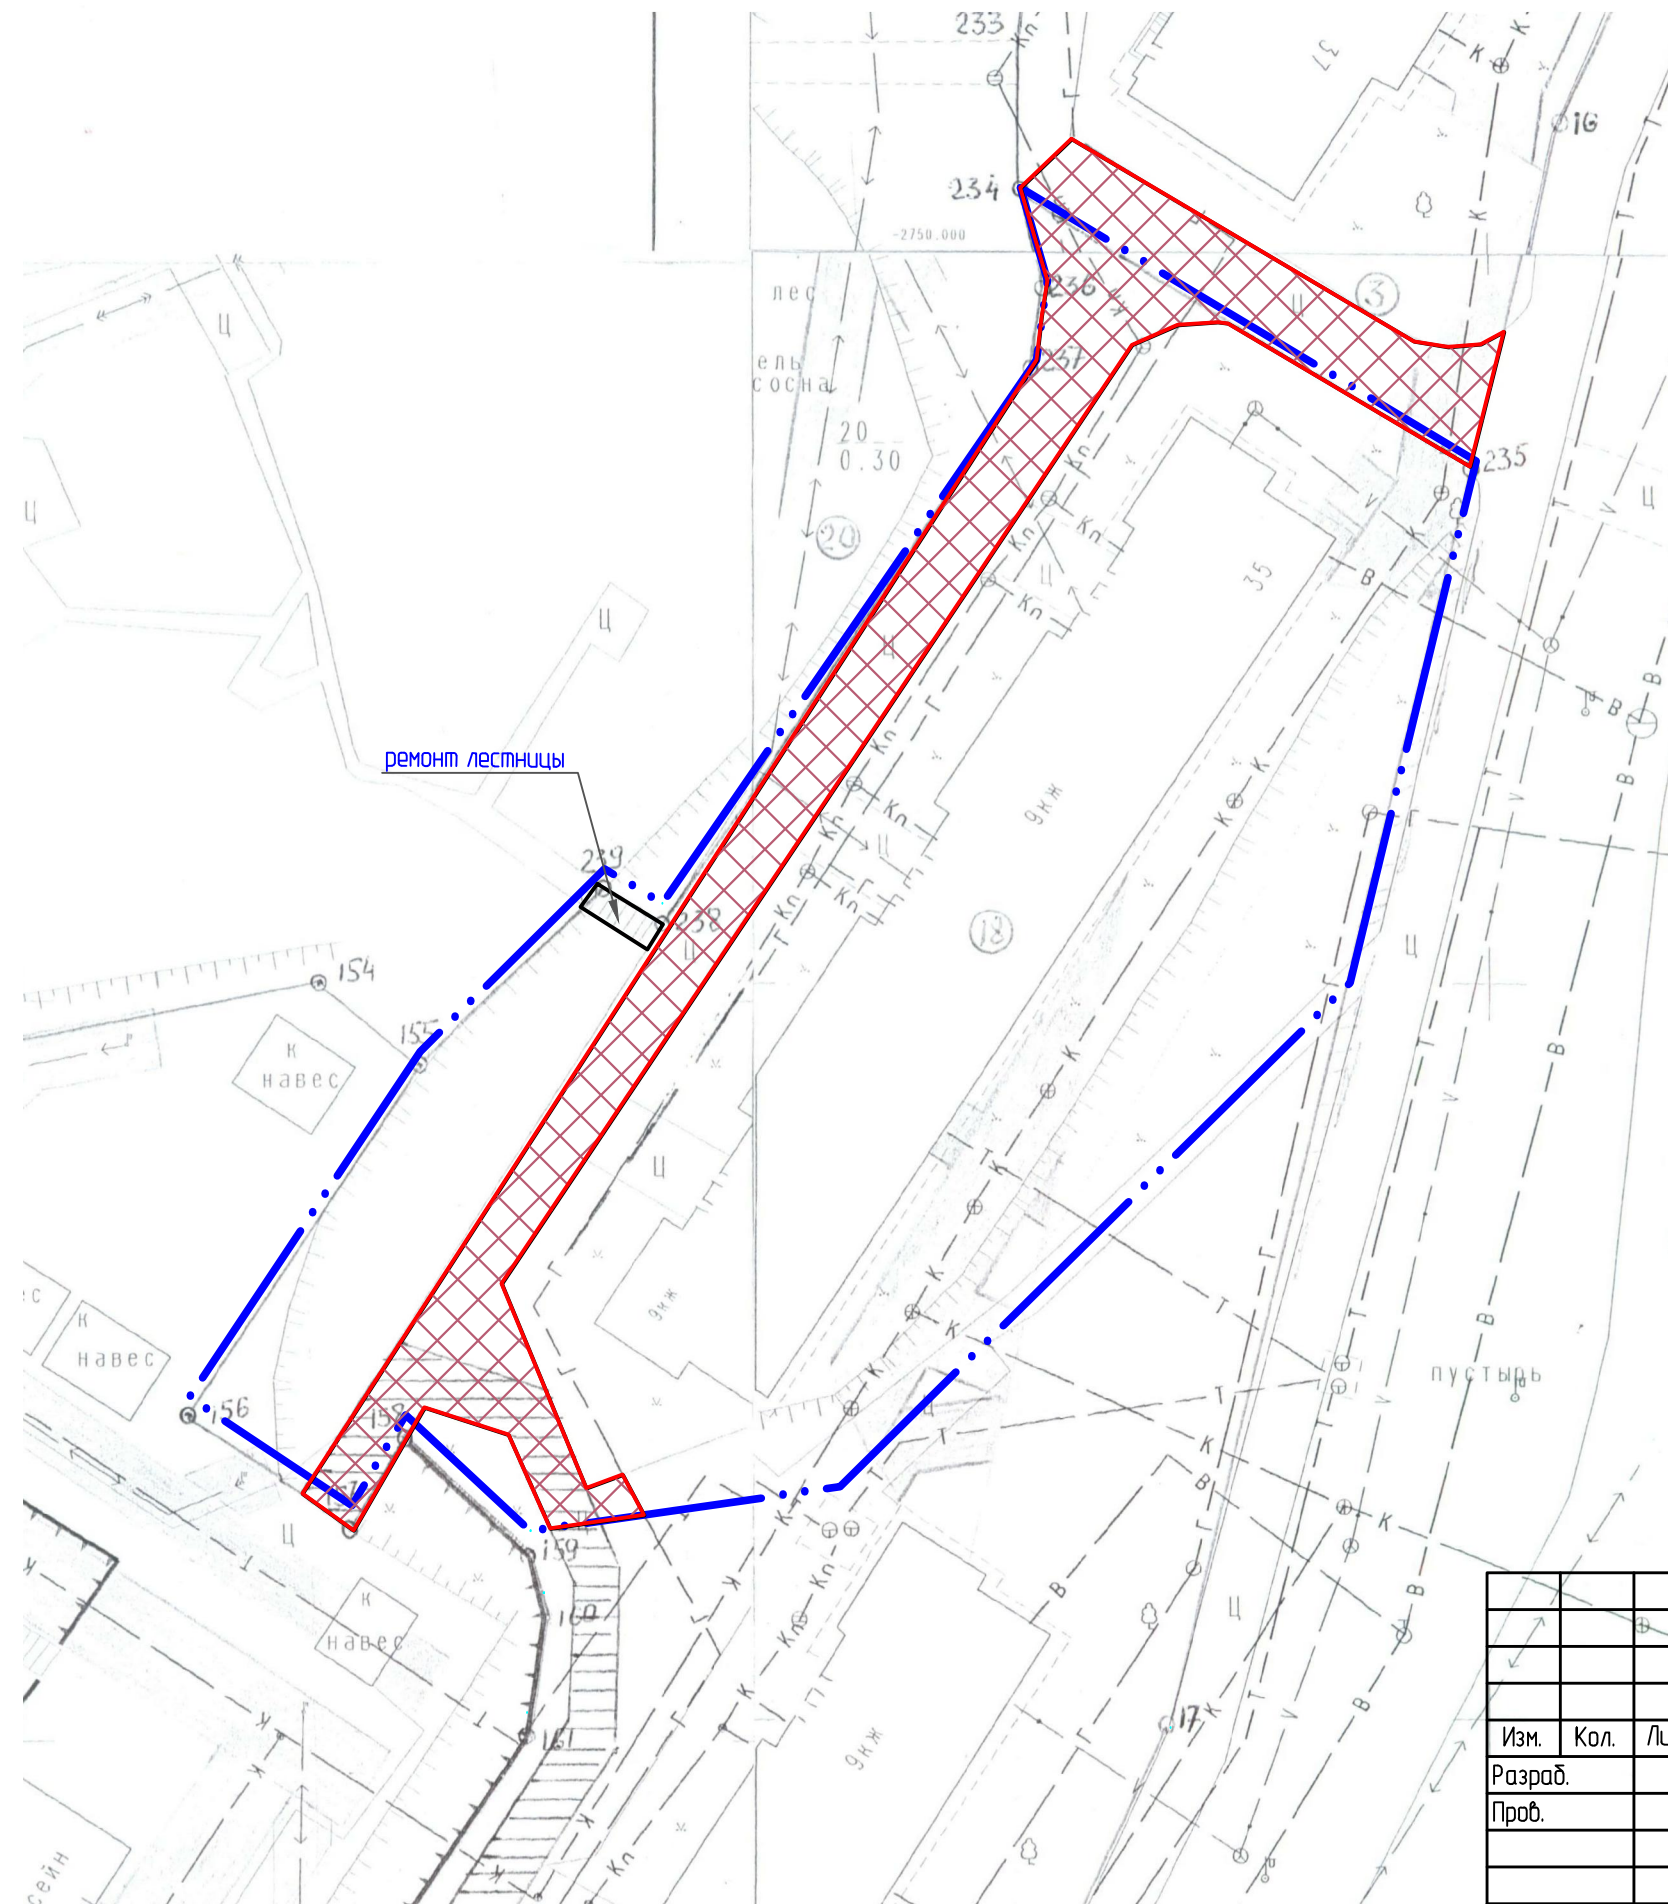

						Дизайн-проект благоустройства дворовой территории многоквартирного дома по адресу: г. Кирovo-Чепецк, ул. А.Некрасова, д.35		
Изм.	Кол.	Лист	№ док	Подпись	Дата	Стадия	Лист	Листов
Разраб.						Э	1	1
Проб.								
План благоустройства дворовой территории, условные обозначения, общие сведения								