






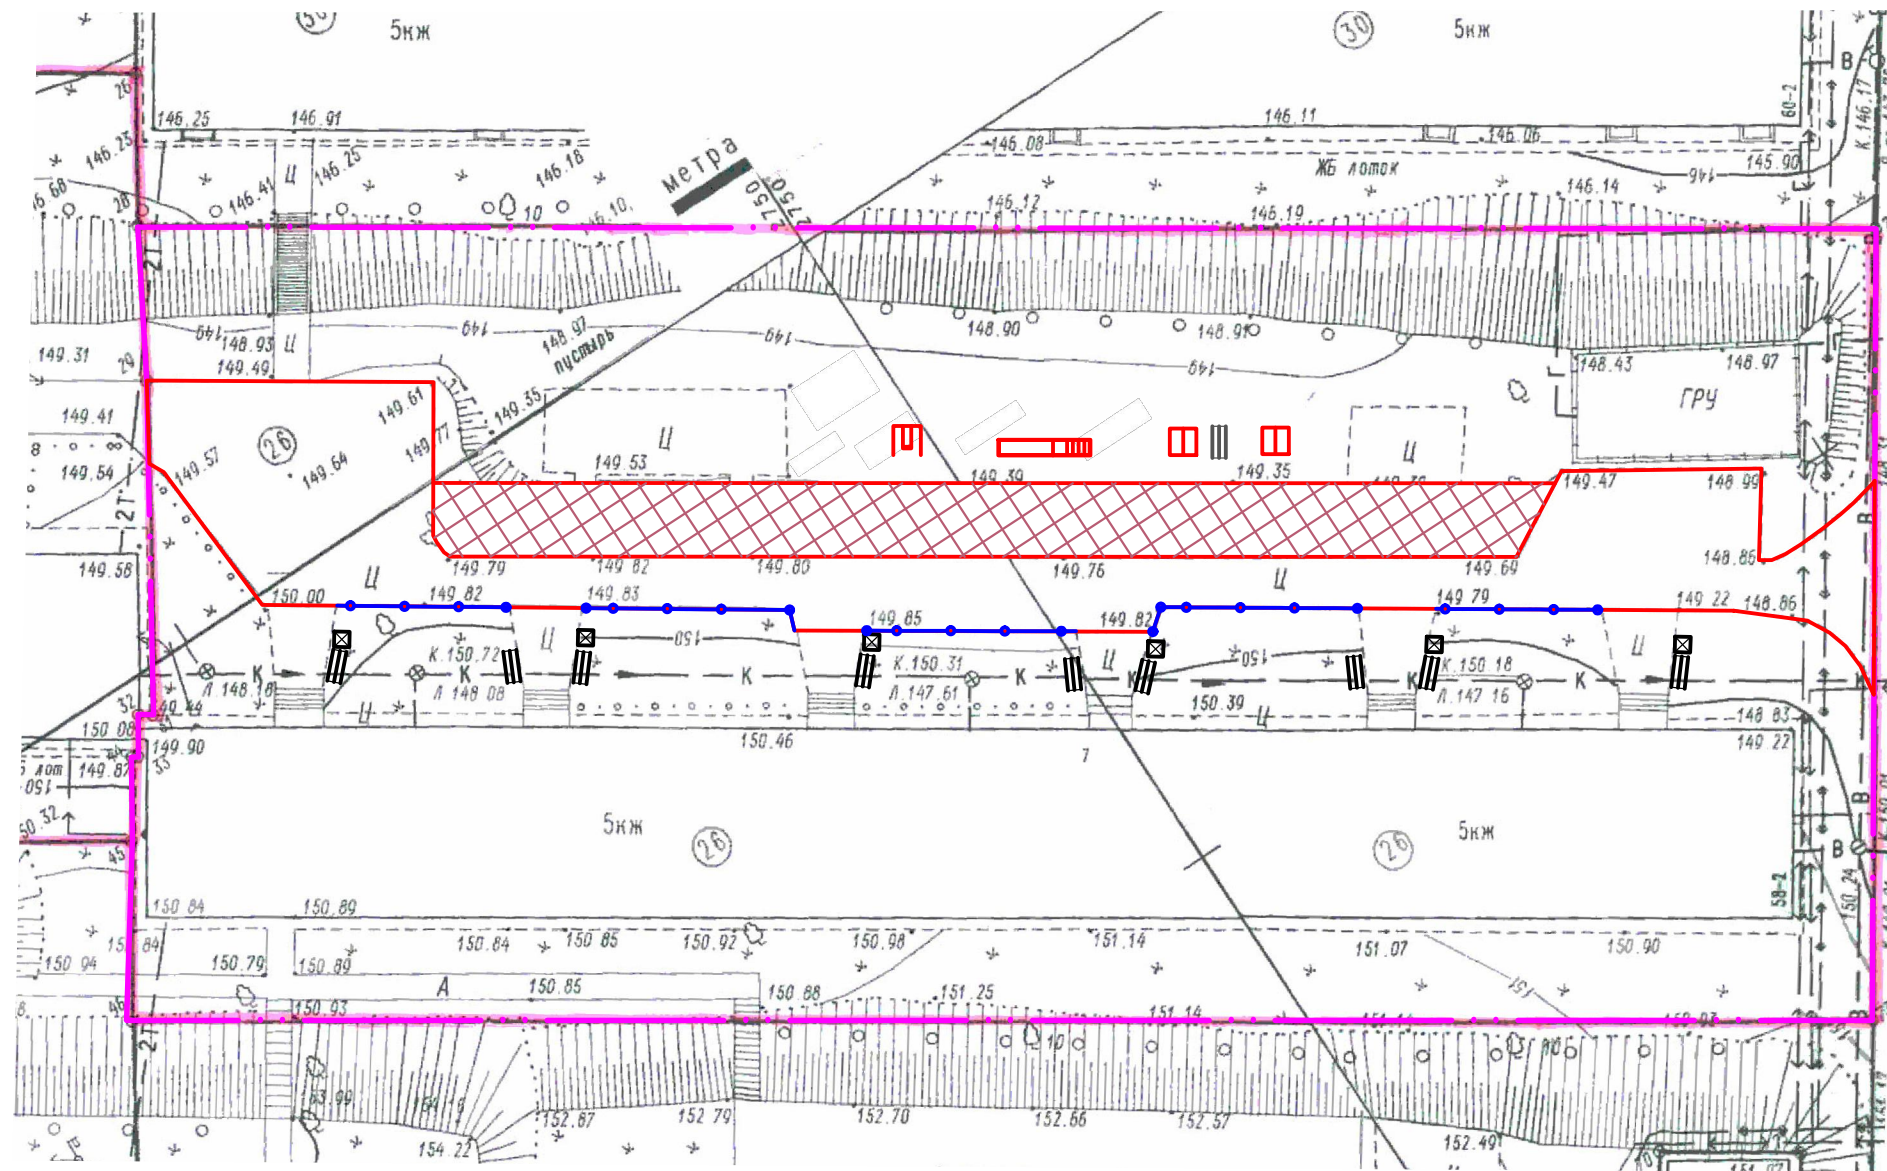


План благоустройства дворовой территории

Общие сведения

- Перечень видов работ по благоустройству:
- асфальтирование существующей парковки;
 - устройство ограждения;
 - установка песочницы распахной - 2 шт;
 - монтаж качели - 1 шт;
 - монтаж горки - 1шт.



Условные обозначения

-  - асфальтирование существующей парковки.
-  - песочница распахная.
-  - качель.
-  - горка.
-  - скамейка.
-  - ограждение
-  - граница придомовой территории.

Примечание:

Расположение малых архитектурных форм на детской площадке определить по месту.

						Дизайн-проект благоустройства дворовой территории многоквартирного дома по адресу: г. Кирово-Чепецк, ул. Ленина, д. 58, корп. 2.		
Изм.	Кол.	Лист	№ док	Подпись	Дата	Стадия	Лист	Листов
Разраб.								
Проб.						Э	1	1
План благоустройства дворовой территории, условные обозначения, общие сведения								