


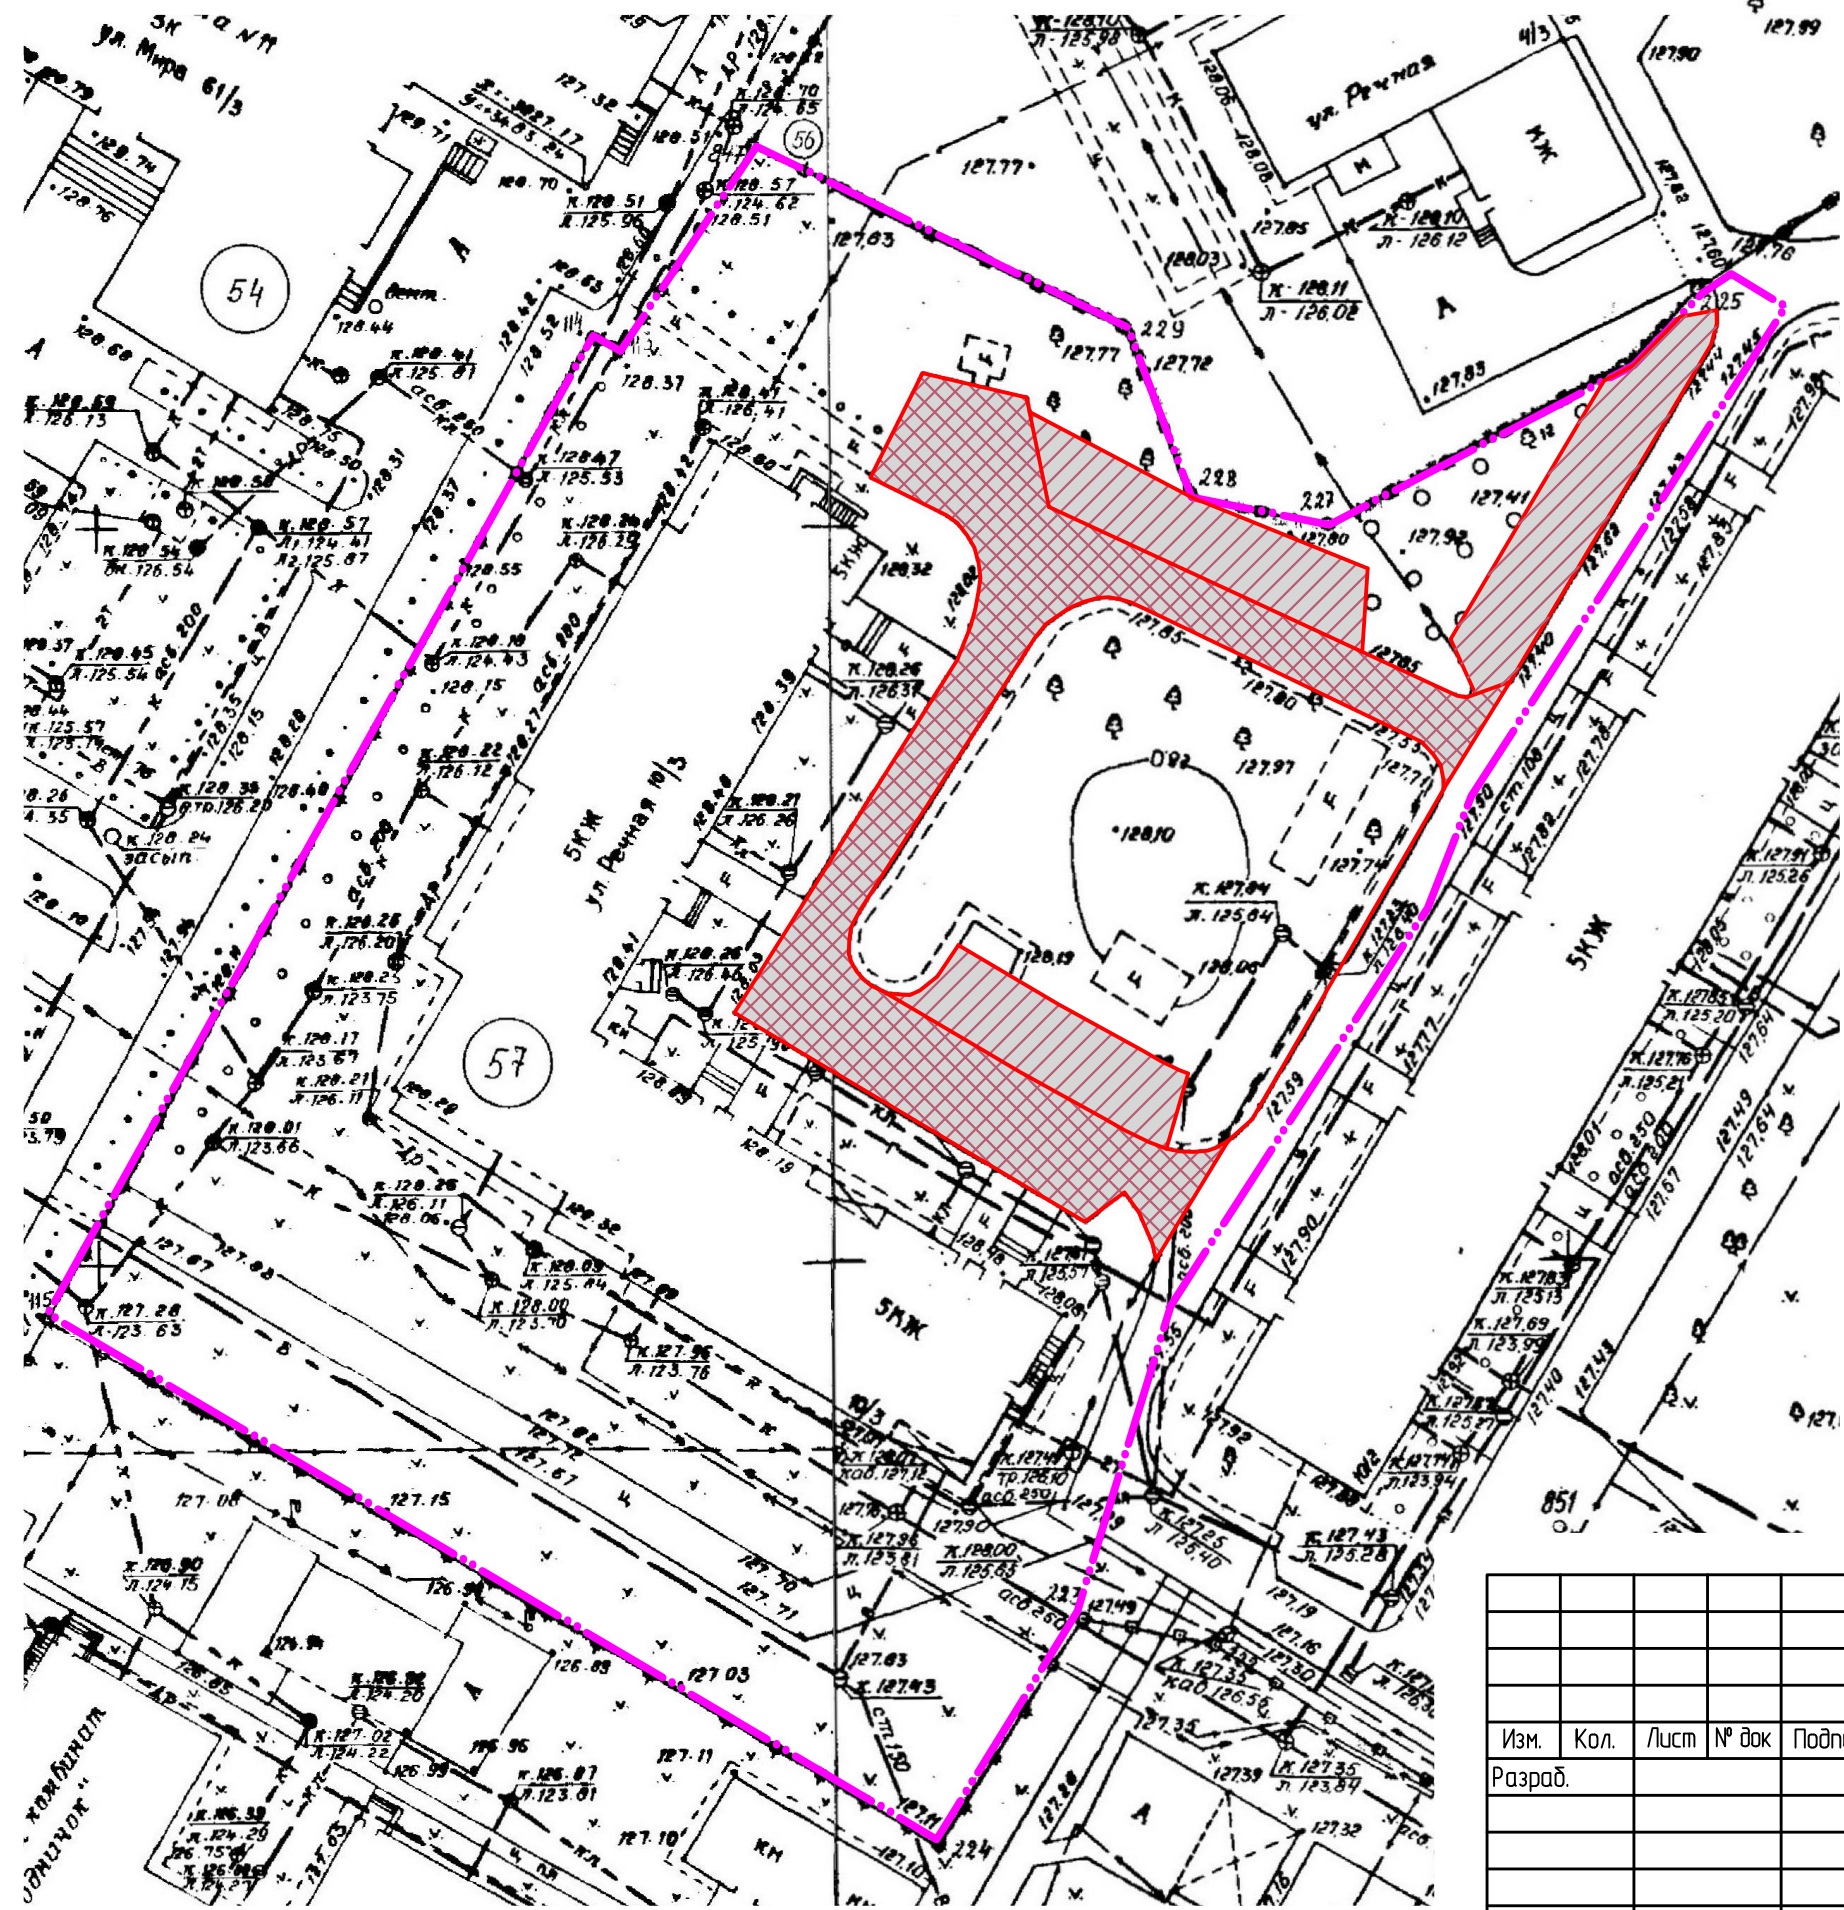


План благоустройства дворовой территории



Общие сведения

- Перечень видов работ по благоустройству:
- ремонт проезжей части - 400 кв.м;
 - установка парковки - 288,6 кв.м;
 - установка урн - 2 шт. (место установки определяется при производстве работ)

Условные обозначения

-  - ремонт проезжей части
-  - установка парковки
-  - граница придомовой территории.

Изм.	Кол.	Лист	№ док	Подпись	Дата	Дизайн-проект благоустройства дворовой территории многоквартирного дома по адресу: г. Кирово-Чепецк, ул. Речная, д. 10, корп. 3			
Разраб.						Стадия	Лист	Листов	
						Э	1	1	
План благоустройства дворовой территории, условные обозначения, общие сведения									