


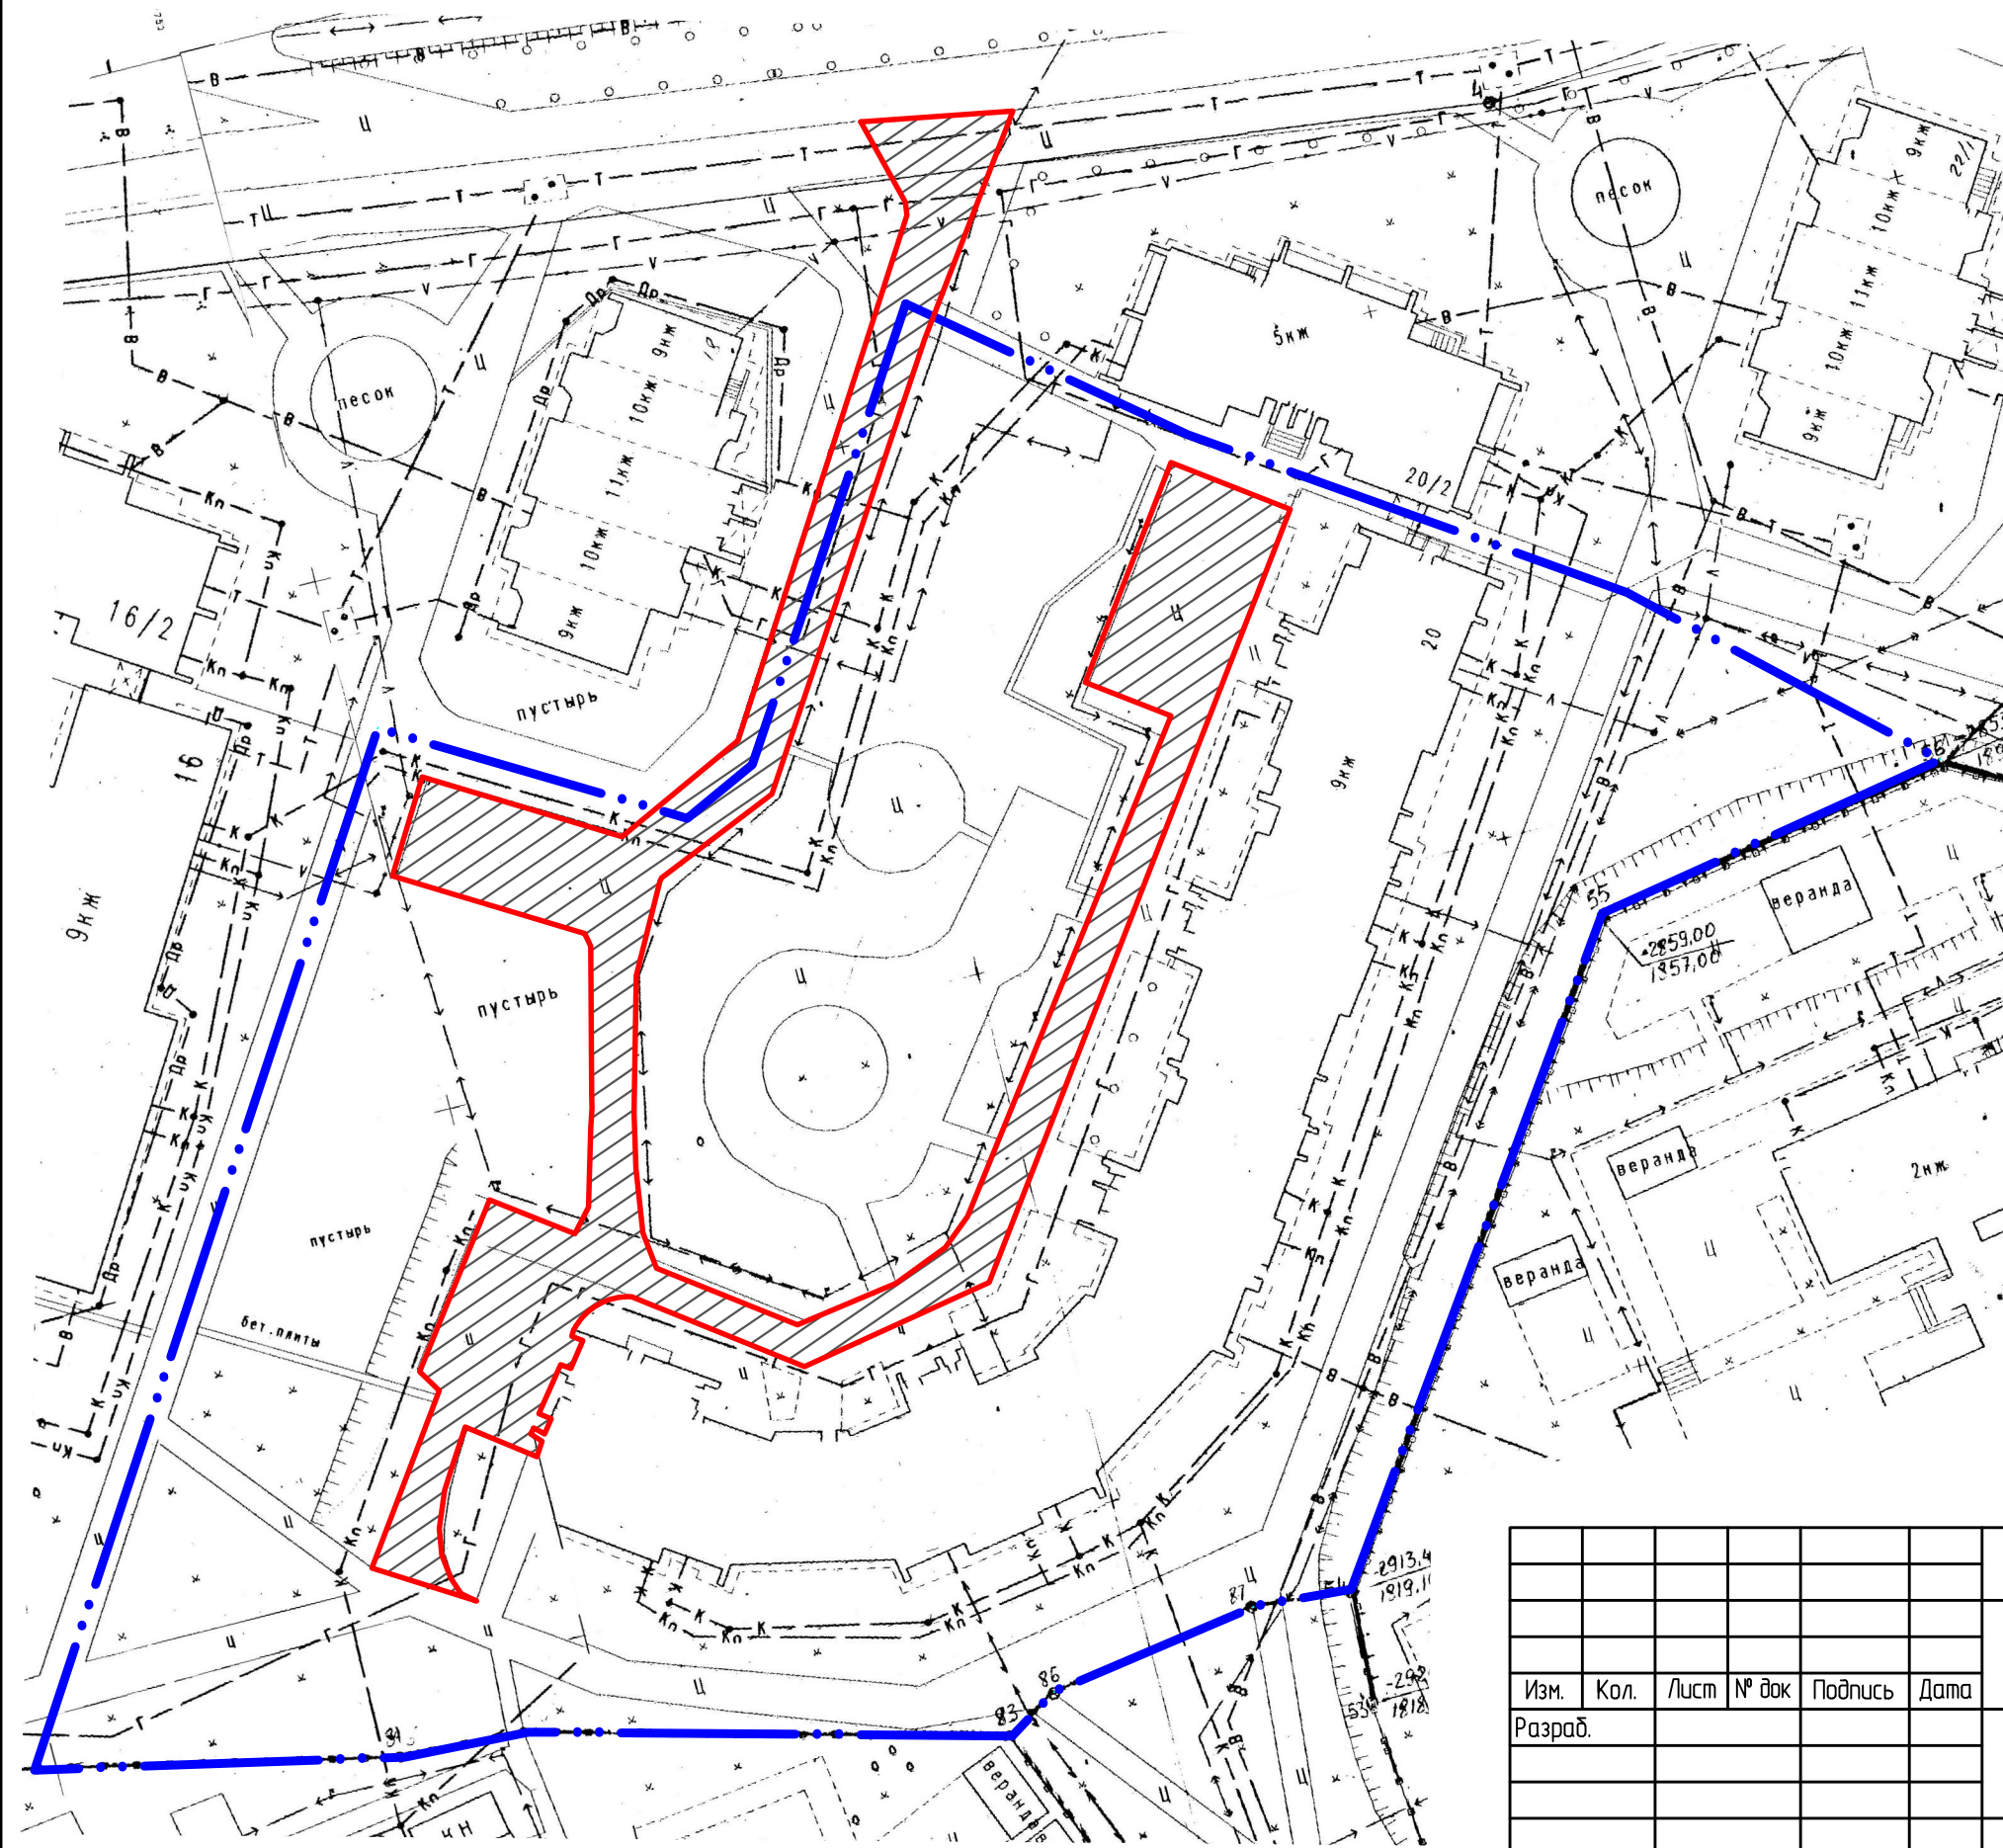

План благоустройства дворовой территории



Общие сведения

- Перечень видов работ по благоустройству
- ремонт проезжей части - 1617 м².

Условные обозначения

-  - ремонт проезжей части.
-  - граница придомовой территории.

Дизайн-проект благоустройства дворовой территории многоквартирного дома по адресу: г. Кирово-Чепецк, ул. Сосновая, д.20					
Изм.	Кол.	Лист	№ док	Подпись	Дата
Разраб.					
				Стадия	Лист
				Э	1
				Листов	1
План благоустройства дворовой территории, условные обозначения, общие сведения					