


Инженерно-топографический план дворовой территории М1:500

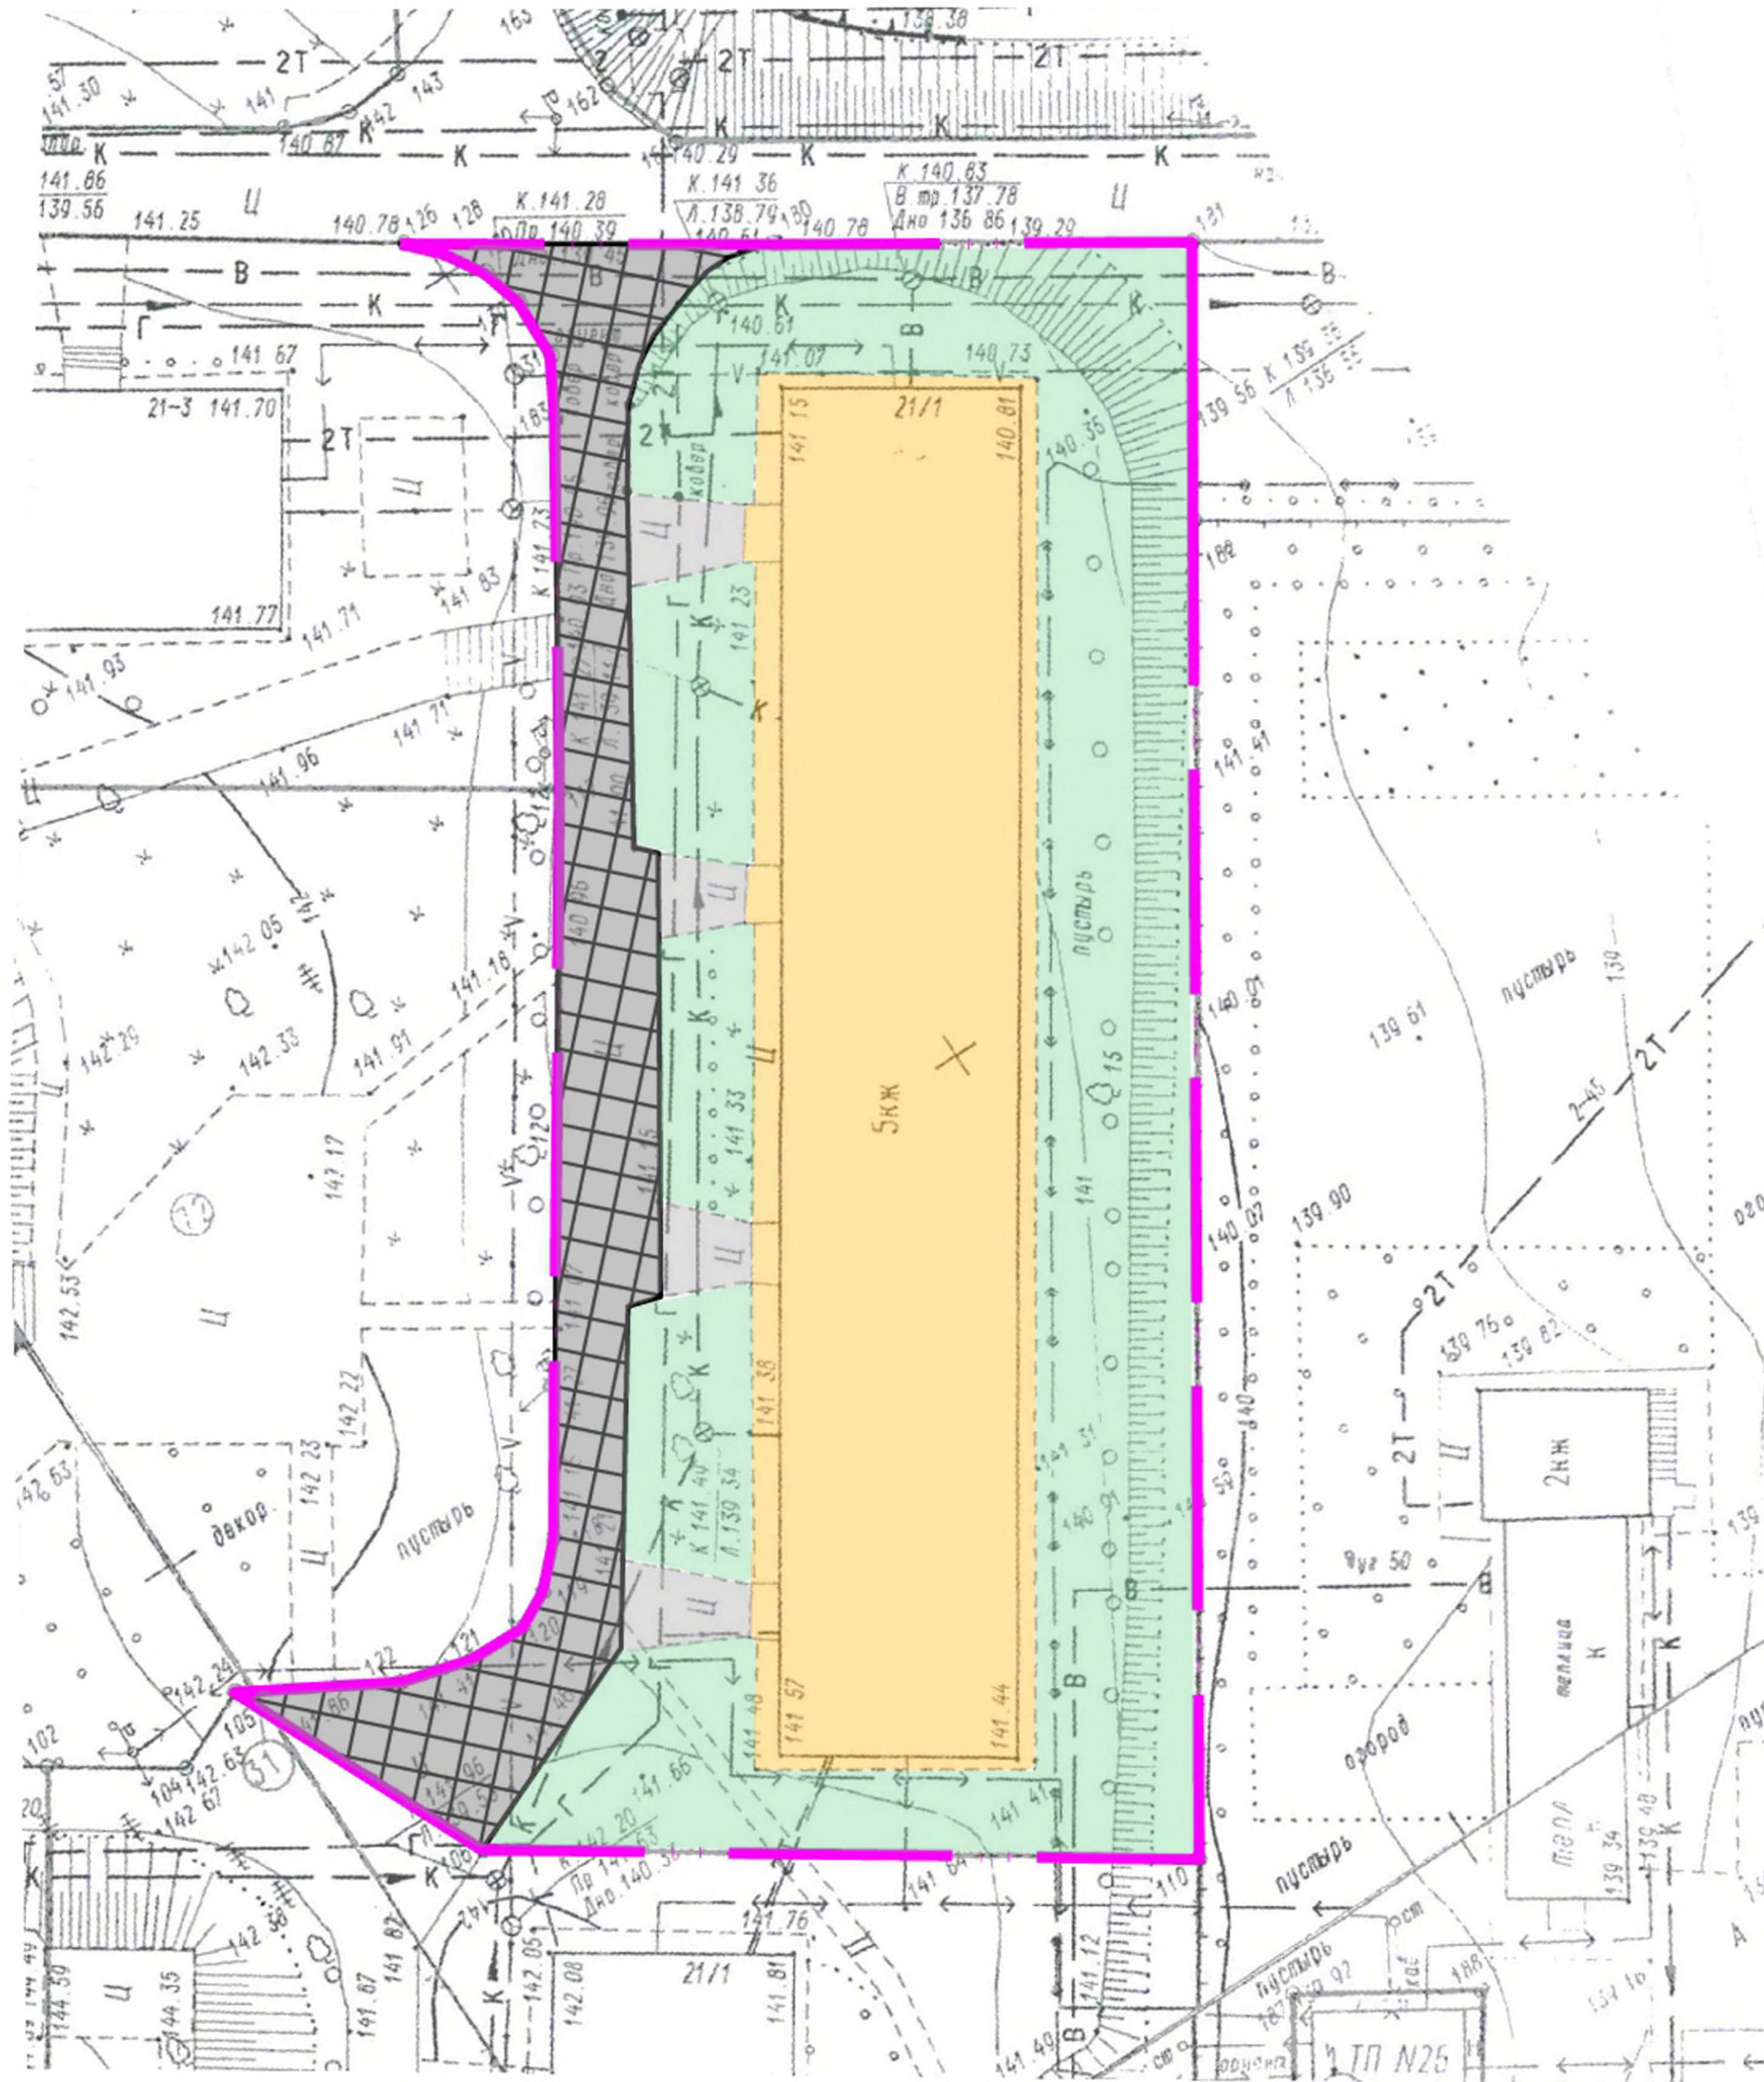

Общие сведения

1. Перечень видов работ по благоустройству
- 1.1. Минимальный перечень:
 - ремонт дворовых проездов - 537,7 м².

Условные обозначения



- ремонт дворовых проездов.



- граница придомовой территории.

Существующее состояние покрытия проезда



Покрытие проезда после выполнения работ



137/17

Благоустройство дворовой территории многоквартирного дома по адресу: г. Кирова-Чепецк, пр-кт Кирова, д.21, к.2

Изм.	Кол.	Лист	№ док	Подпись	Дата	Стадия	Лист	Листов
Разраб.						Ремонт дворового проезда	Э	1
Проб.								
Инженерно-топографический план дворовой территории М1:500, условные обозначения, общие сведения								