



Инженерно-топографический план дворовой территории М1:500

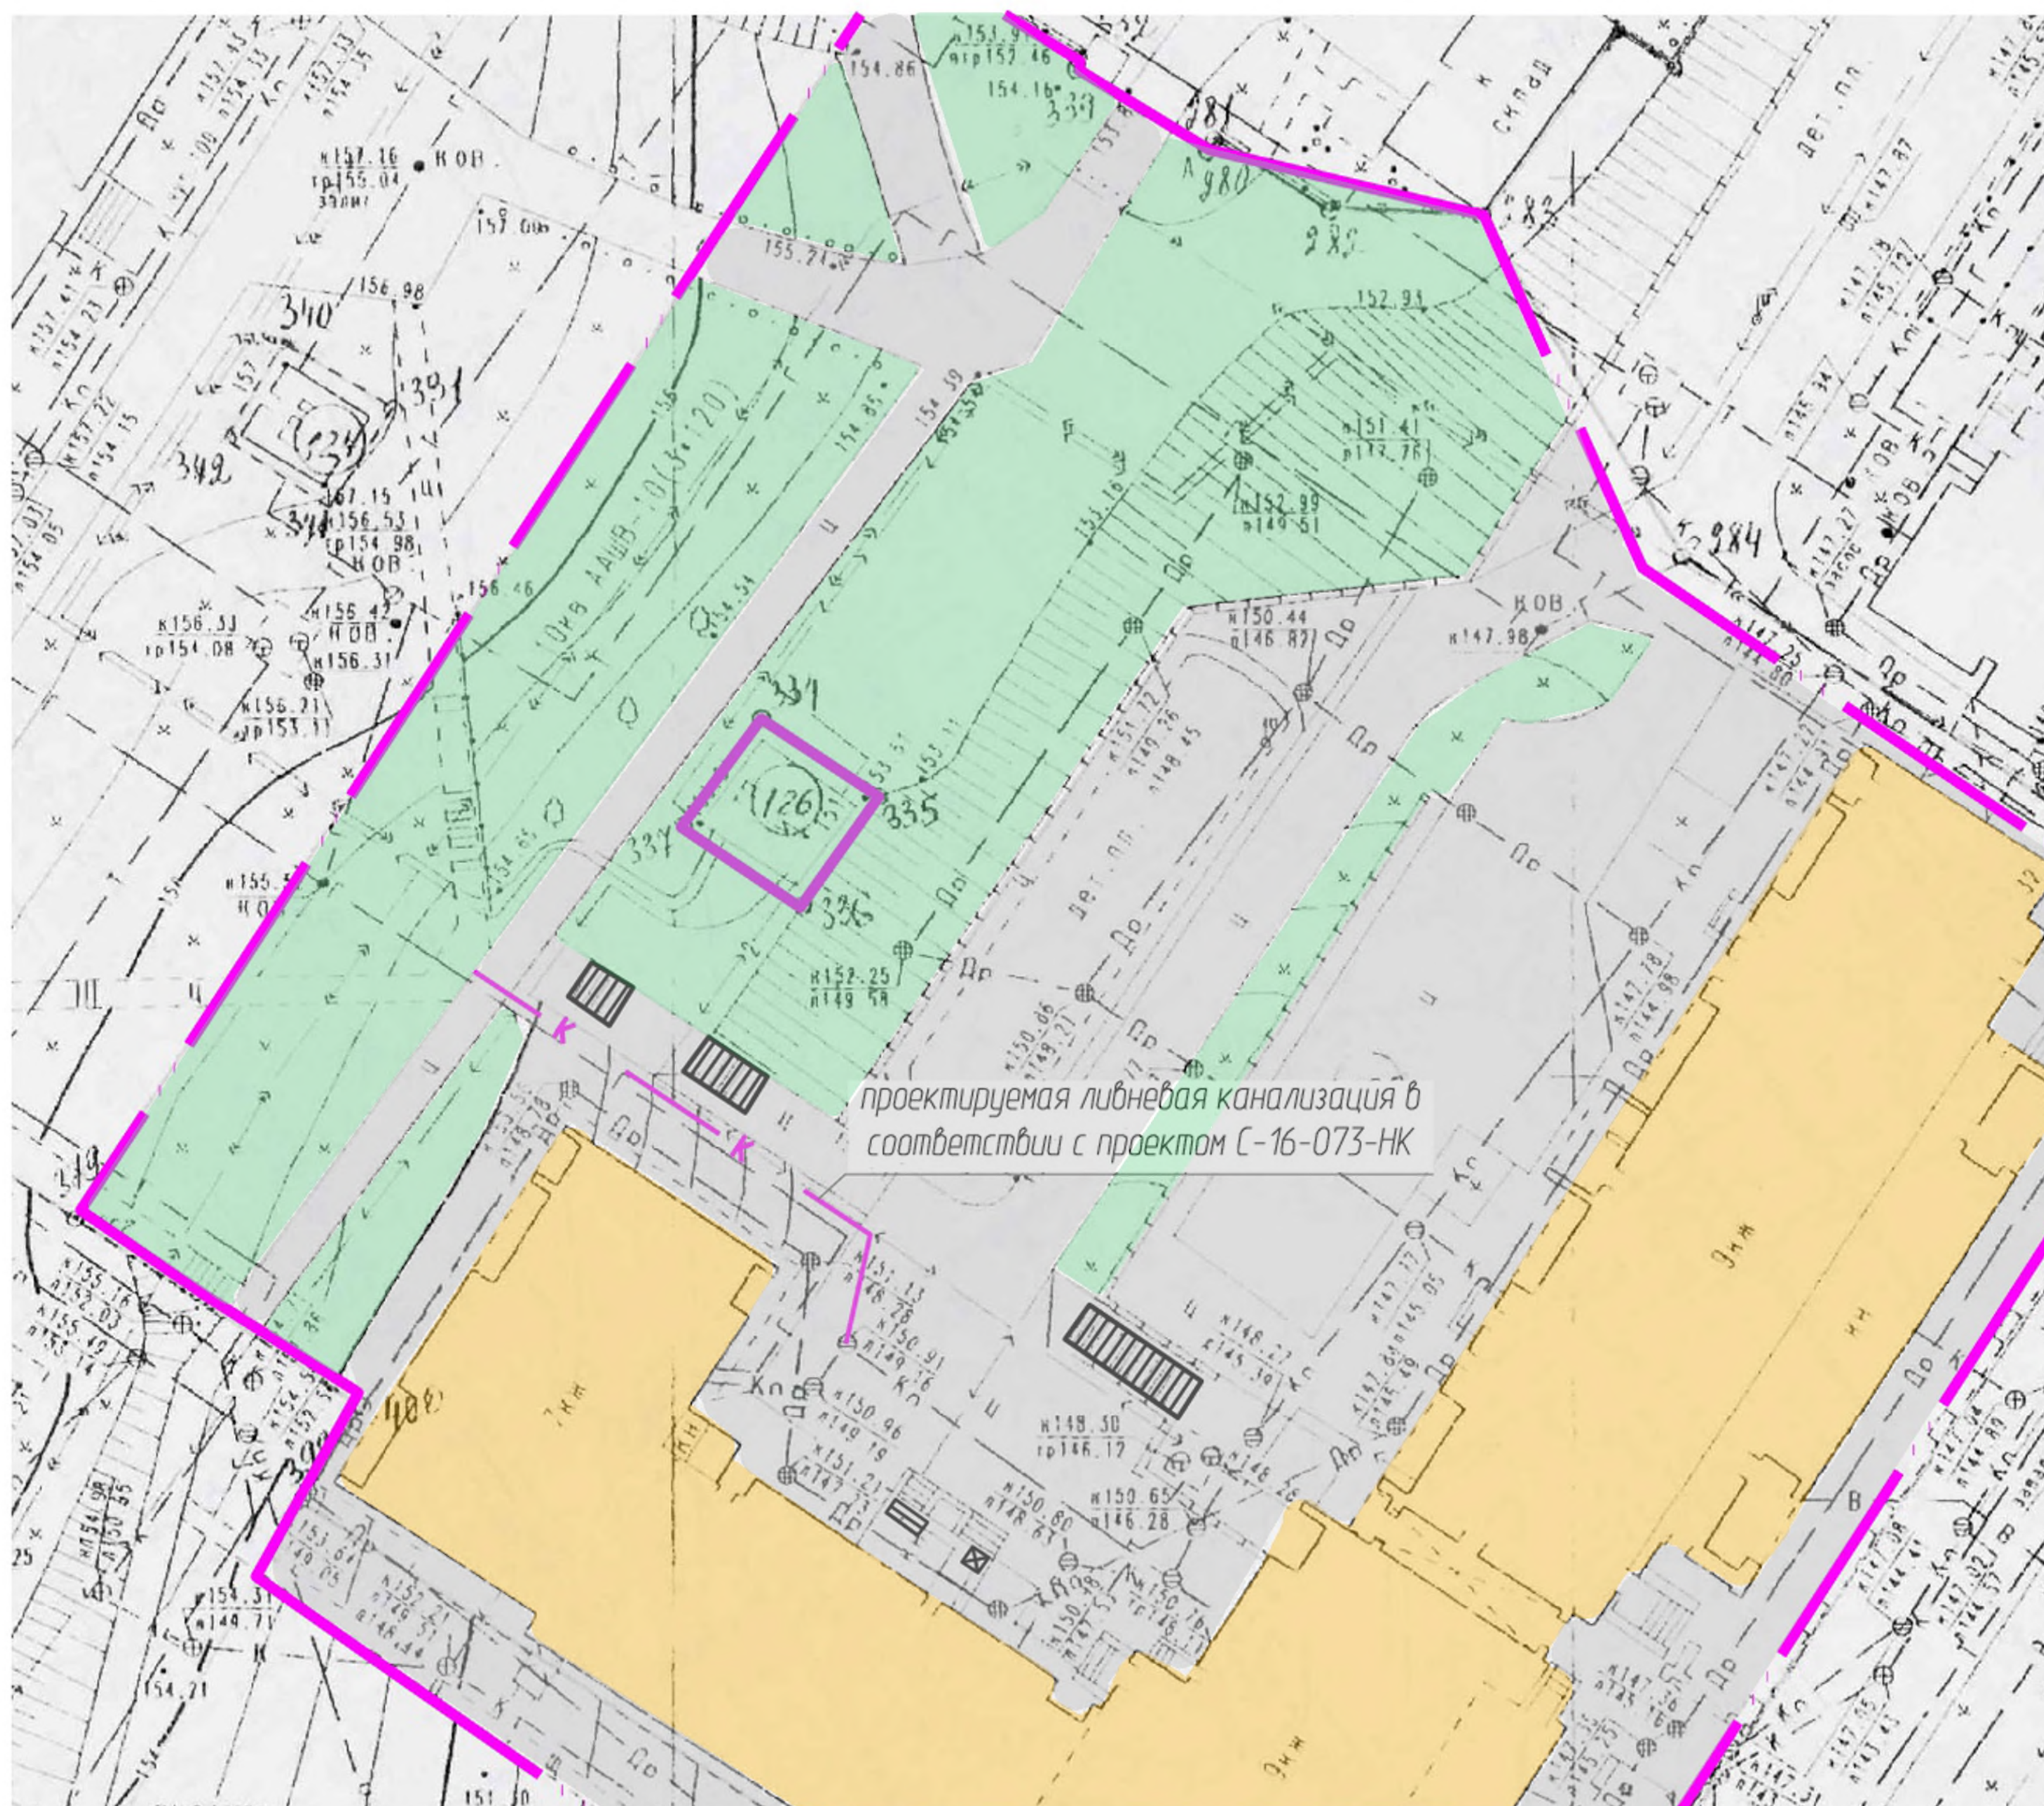

2. Иная информация

2.1. Скамейка - "Лэнд Строй" скамья №1;

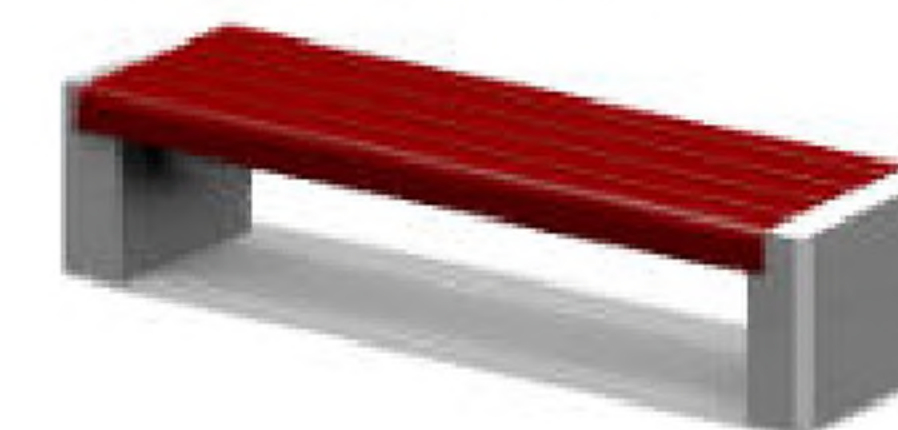

2.3. Урна - "Лэнд Строй" Урна №5 + вставка








Существующее состояние покрытие проезда



Покрытие проезда после выполнения работ



Условные обозначения

-  - ремонт лестниц.
-  - проектируемая ливневая канализация.
-  - граница придомовой территории.
-  - скамейка.
-  - урна.

Общие сведения

1. Перечень видов работ по благоустройству

1.1. Минимальный перечень:

- установка скамеек - 1шт;
- установка урн - 1шт.

1.2. Дополнительный перечень:

- ремонт лестниц;
- строительство ливневой канализации.

18/17

Изм.	Кол.	Лист	№ док	Подпись	Дата
Разраб.					
Проб.					
Благоустройство дворовой территории многоквартирного дома по адресу: г. Кирово-Чепецк, пр-кт Россия, д.32					
Строительство ливневой канализации и ремонт лестницы					
Инженерно-топографический план дворовой территории М1:500, условные обозначения, общие сведения					
		Стадия	Лист	Листов	
		Э	1	1	