

# Инженерно-топографический план дворовой территории М1:500

## Общие сведения

- Перечень видов работ по благоустройству
- Минимальный перечень:
  - ремонт дворовых проездов - 306 м<sup>2</sup>.

## Условные обозначения




- ремонт дворовых проездов.

- граница придомовой территории.

Существующее состояние покрытие проезда



Покрытие проезда после выполнения работ

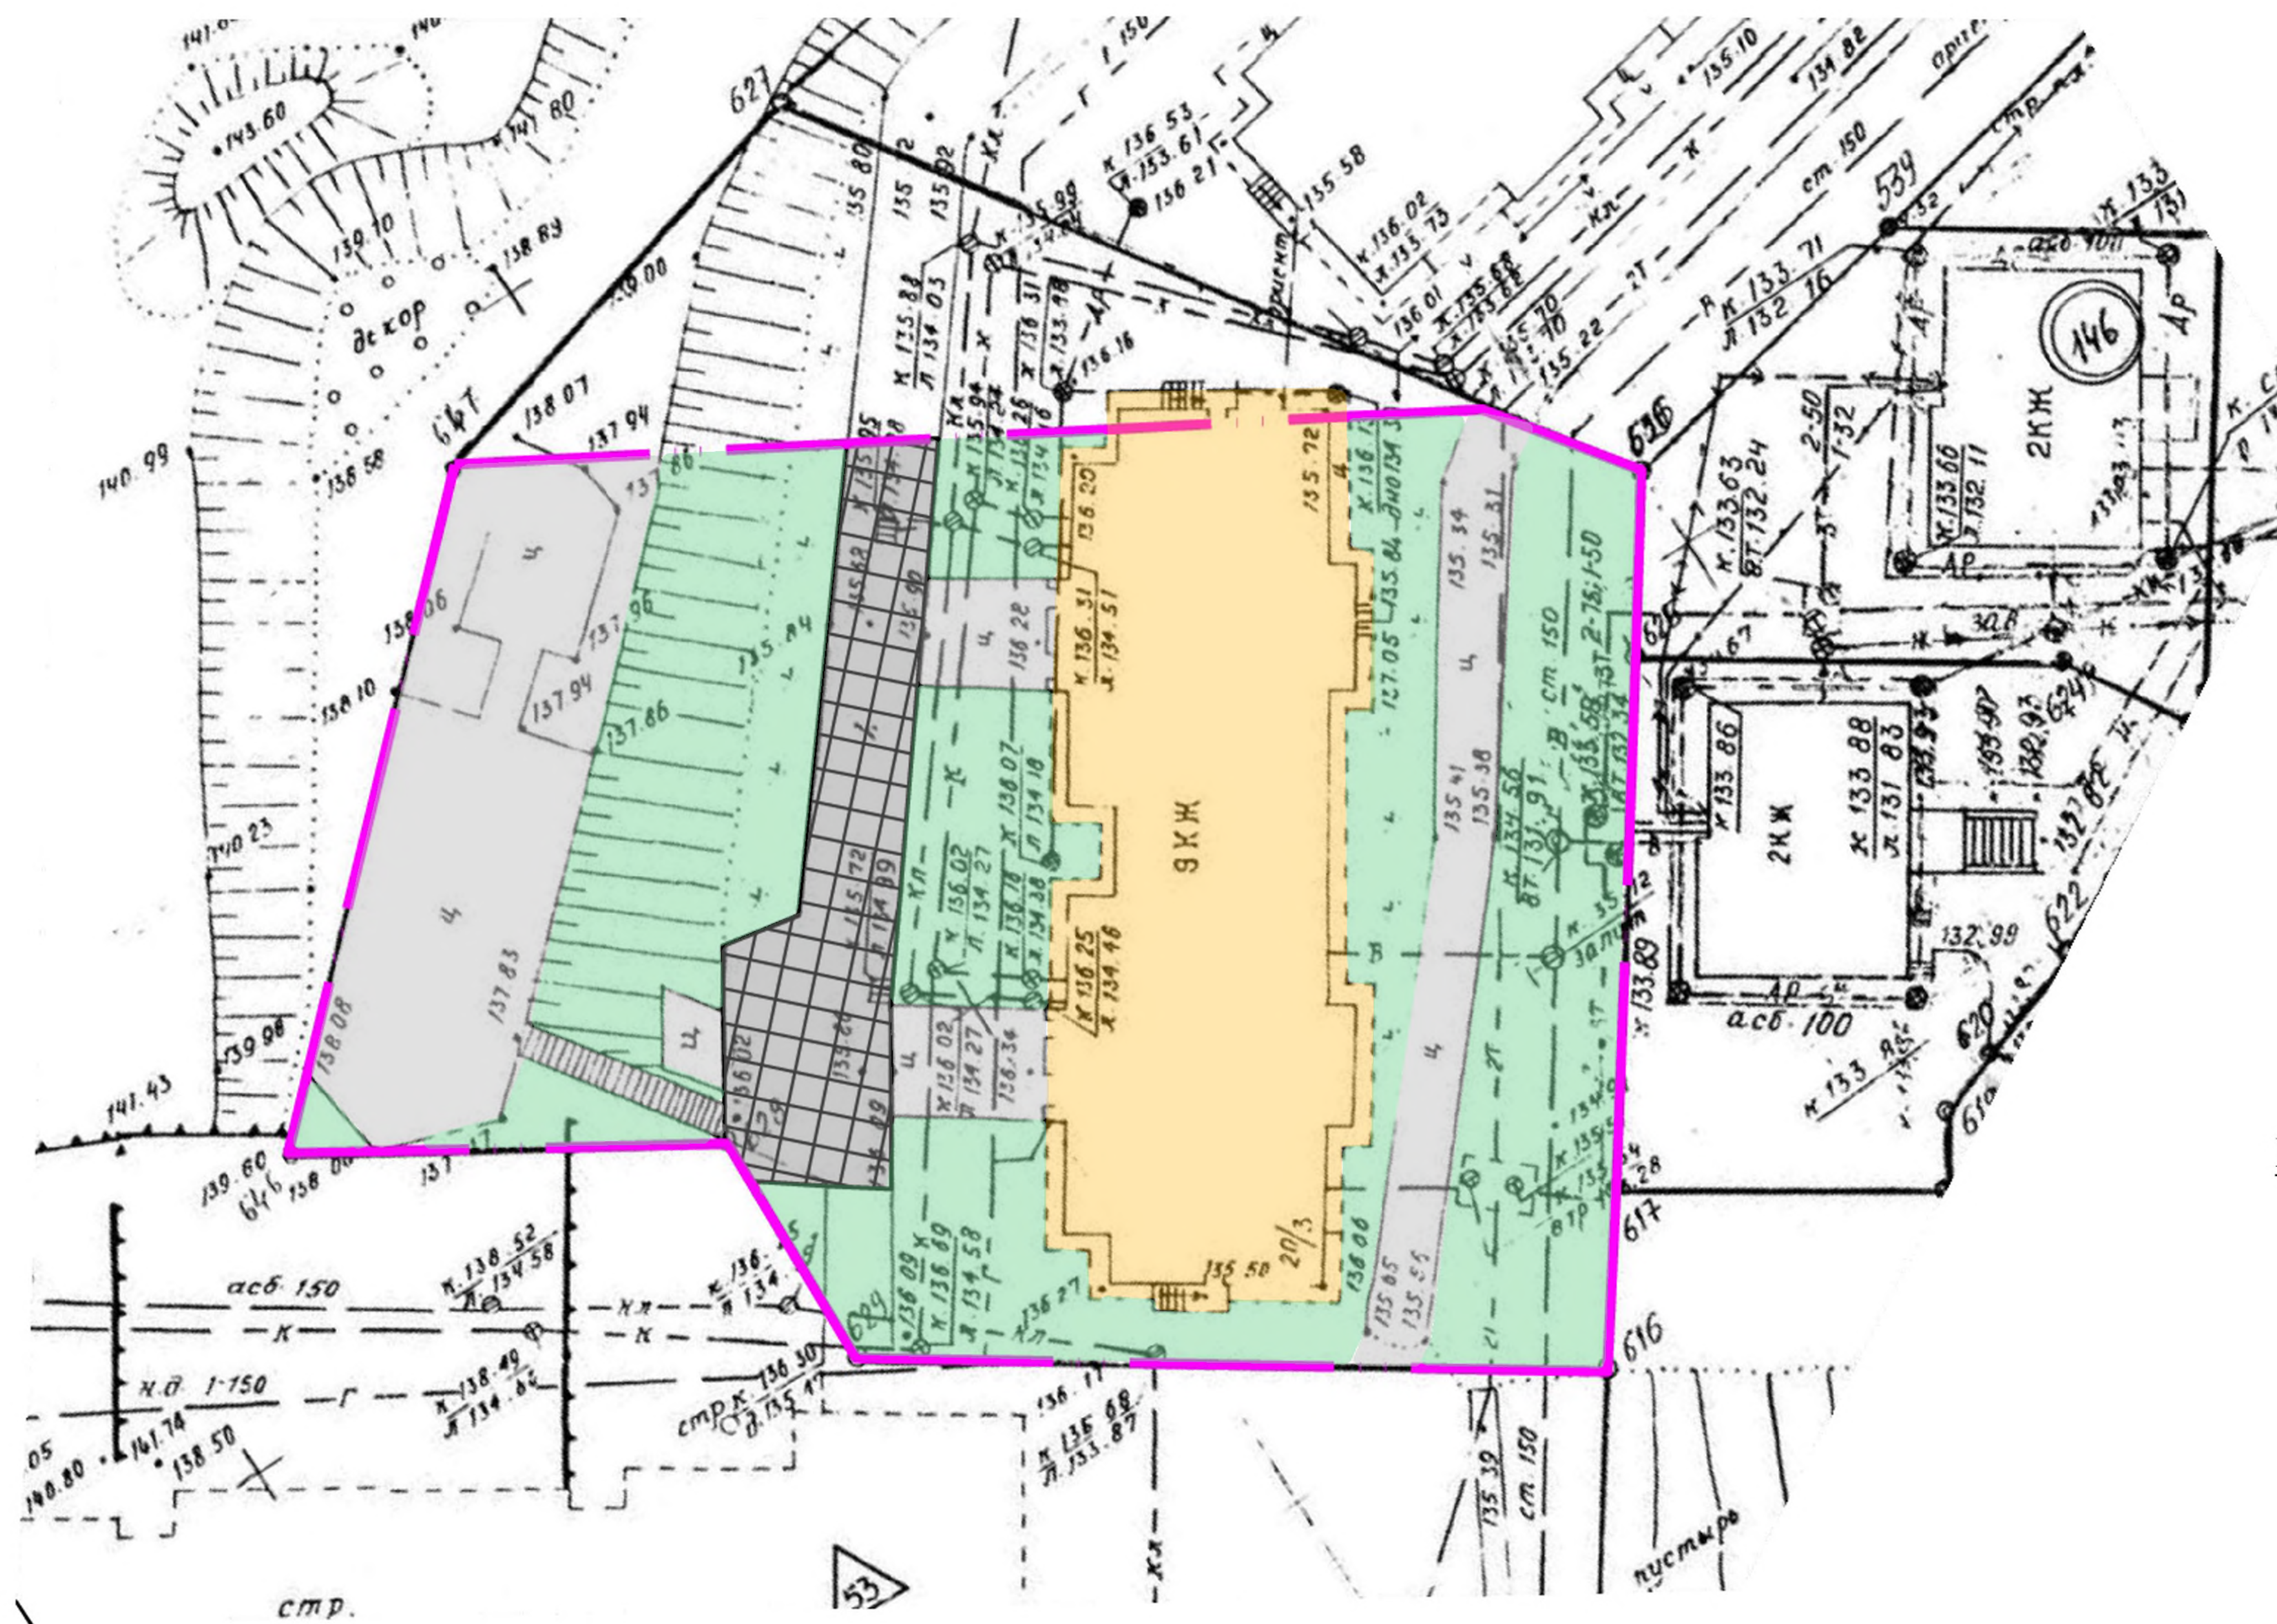

						122/17			
						Благоустройство дворовой территории многоквартирного дома по адресу: г. Кирово-Чепецк, ул. Пушкина, д.20, к.3			
Изм.	Кол.	Лист	№ док	Подпись	Дата	Ремонт дворового проезда	Стадия	Лист	Листов
Разраб.							Э	1	1
Проб.						Инженерно-топографический план дворовой территории М1:500, условные обозначения, общие сведения			