



Инженерно-топографический план дворовой территории М1:500

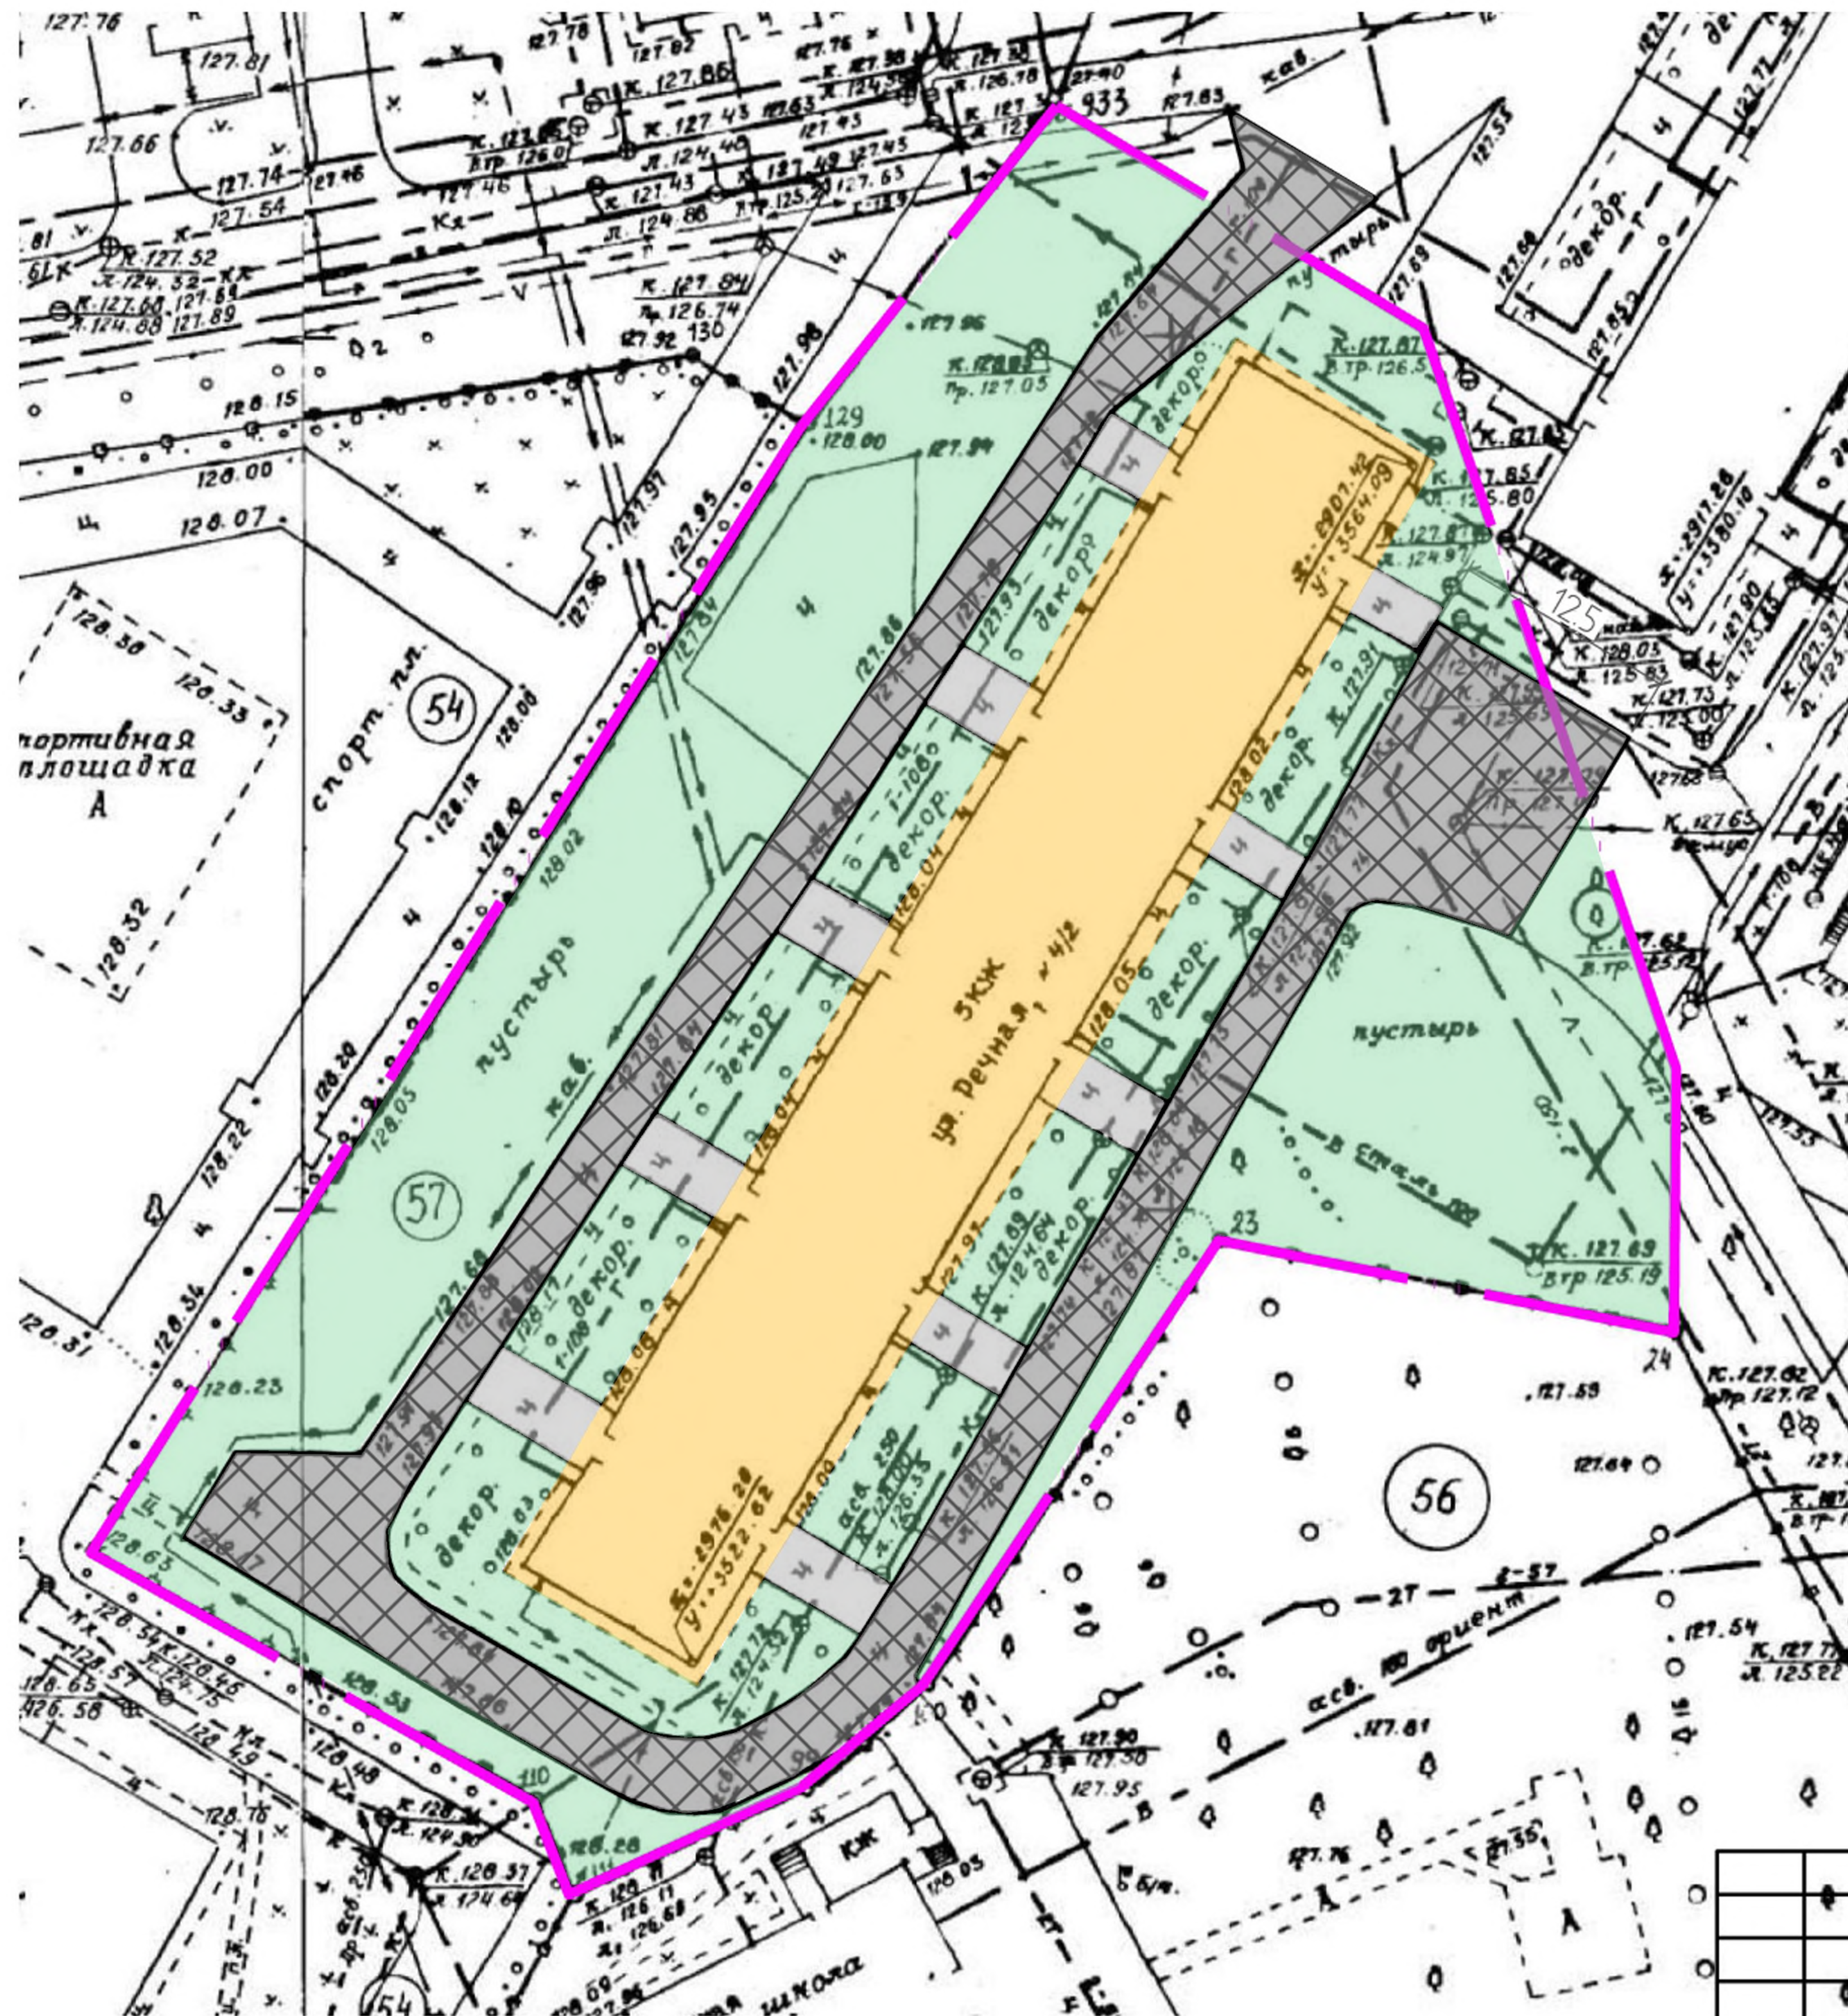

Условные обозначения

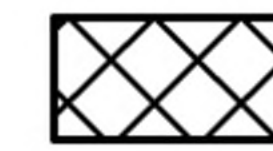

- ремонт дворовых проездов.



- граница придомовой территории.

Общие сведения

1. Перечень видов работ по благоустройству
 - 1.1. Минимальный перечень:
 - ремонт дворовых проездов - 963,9 м².
- Существующее состояние покрытие проезда



Покрытие проезда после выполнения работ



						125/17			
						Благоустройство дворовой территории многоквартирного дома по адресу: г. Кирово-Чепецк, ул. Речная, д.4, к.2			
Изм.	Кол.	Лист	№ док	Подпись	Дата	Ремонт дворового проезда	Стадия	Лист	Листов
Разраб.							Э	1	1
Проб.						Инженерно-топографический план дворовой территории М1:500, условные обозначения, общие сведения			